

Legenda

Elementy projektowane:

- Projektowana sieć kanalizacji sanitarnej grawitacyjnej
- Projektowane studnie kanalizacji sanitarnej grawitacyjnej
- Projektowany kolektor tłoczny kanalizacji sanitarnej
- Projektowany przekrój/przewrót sterowany
- Projektowane rury ochronne
- Zakres uciążliwości obiektu - równomaczny z zakresem wniosku, nie wykazuje poza działki inwestycyjne, rodzaj uciążliwości - teren ograniczonego inwestowania

Elementy istniejące:

- Istniejąca sieć wodociągowa
- Istniejąca sieć gazowa
- Istniejący kabel energetyczny
- Istniejący kabel telekomunikacyjny
- Istniejąca kanalizacja sanitarna
- Istniejąca kanaliz. deszczowa
- Istniejące słupy
- Istniejące ogrodzenie
- Numery działek

"ŚRODOWISKO"
 BIURO PROJEKTOWANIA I REALIZACJI
 INWESTYCJI EKOLOGICZNYCH
 43-300 BIELSKO-BIALA UL. SPORTOWCÓW 11,
 TEL./FAX: (033) 821-82-12
 WWW.SRODOWISKO.COM.PL
 MAIL: SRODOWISKO@WP.PL

Investor: WADOWICKIE PRZEDSIĘBIORSTWO WODOCIĄGÓW I KANALIZACJI
 UL. M. YNSKA 110, 34-100 WADOWICE

Zadanie: BUDOWA SIECI KANALIZACJI SANITARNEJ Z PRZYŁĄCZAMI I BUDOWA PRZEPOMPOWNI W WADOWICACH, UL. GOTOWIŻNA
 Nr rys: 2.2

Temat: BUDOWA SIECI KANALIZACJI SANITARNEJ W WADOWICACH, W REJONIE UL. GOTOWIŻNA I UL. POLNA, POW. WADOWICKI, WOJ. MAŁOPOLSKIE
 PB

Stadium: PROJEKT BUDOWLANY
 Rysunek: PROJEKT ZAGOSPODAROWANIA TERENU
 Skala: 1:500

Projektował: mgr inż. Teresa Szendel
 Sprawdził: inż. Jan Niesyt
 Opracował: mgr inż. Jarosław Zaparańsk
 Data: 09.2015


Plan sytuacyjny

Skala: 1:500
 K.m. 172.234.0313

Granicę: 121809_4 Wadowice
 Obiekt: 121809_4.0012 Wadowice - Gorzół Dolny
 121809_4.0013 Wadowice - Jarosławice

NOK 6640.789.2015
 Układ współrzędny: 20007
 Układ wysokościowy: brzoziński 86
 k.m. 7.121.07.13.2.3, 13.2.4, 13.4.1, 13.4.2

Wadowice dn. 23.09.2015
 Sporządził: Robert Masiński

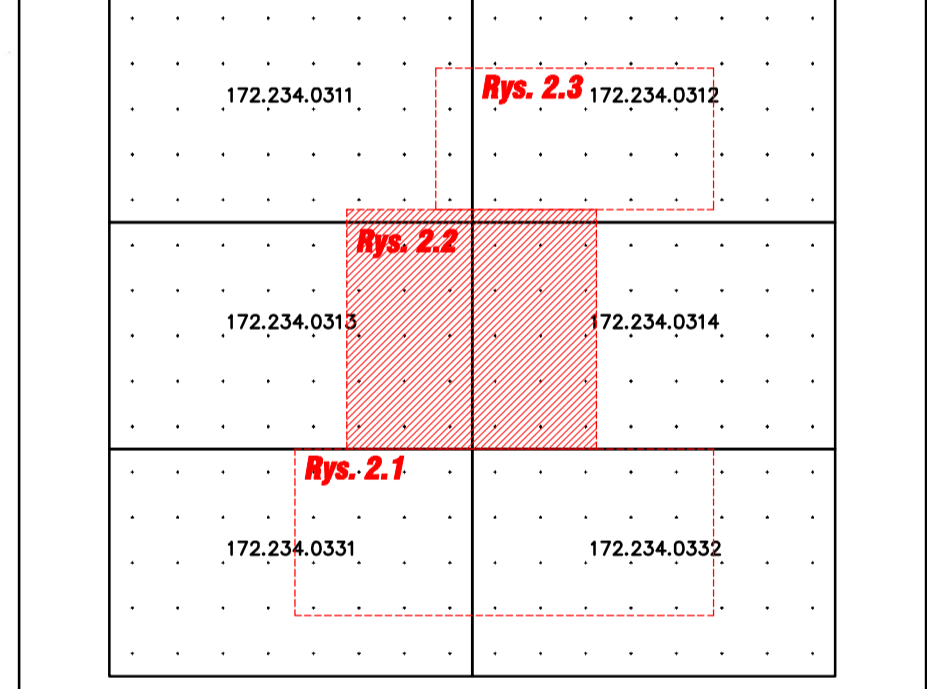

MAPA DO CELÓW PROJEKTOWYCH
 Skala: 1:500
 K.m. 172.234.0313

Granicę: 121809_4 Wadowice
 Obiekt: 121809_4.0012 Wadowice - Gorzół Dolny
 121809_4.0013 Wadowice - Jarosławice

NOK 6640.789.2015
 Układ współrzędny: 20007
 Układ wysokościowy: brzoziński 86
 k.m. 7.121.07.13.2.3, 13.2.4, 13.4.1, 13.4.2

Wadowice dn. 23.09.2015
 Sporządził: Robert Masiński

Operatem nr P.1218.2016.2158 działki nr 1444/2, 1448/2, 1448/3, 3455/2 zniósł się i podzielił się na działki nr 4056/1, 4056/2, 4056/3.

Operatami nr P.1218.2016.3381 i nr P.1218.2016.2158 uaktualniono granicę działki nr 2937/7.

Polubowicie się, do niniejszego dokumentu został opracowany w wyniku prac technicznych warianty do ewentualnych modyfikacji planowanego zabudowalności i zagospodarowania.

Organ prowadzący polubowite zabudowanie: STAROSTA WADOWICKI

Identyfikator ewidencyjny materiału zabudowy - operatu technicznego: P.1218.2016.2158 T

Data wpisania operatu technicznego do ewidencyjnego materiału zabudowy: 2015-10-09

Imię, nazwisko i podpis osoby reprezentującej organ: Z up. Starosta Wadowicki

15 PAZ 2015
 NOK 6640.789.2015