

**Legenda**

**Elementy projektowane:**

- Projekтована сітка водопроводу
- Projekтована ныя адбудова
- Projekтованы будыстаны
- Projekтована сінтэна рэдакцыя
- Projekтована засава адхілення

**Elementy існуючыя:**

- Існуючая сетка водопроводу
- Існуючая сетка гравіта
- Існуючы кабелі энергетычны
- Існуючы кабелі тэлекамунальны
- Існуючая канальніца сінтэна
- Існуючая канальніца дэкава
- Існуючы шпілы
- Існуючы аградэнты


**Opowiesciada budowlane:**

- HPx - Хвітан надземны nr x
- ZPNx - Zawies odpowietrzający - impowietrzający nr x
- KPx - Komora penultima nr x
- RQx - Komora redukcyjna nr x

**Eliminacja oszczędności projektowana przez bity**

**Eliminacja oszczędności projektowana przez bity**

1 78 od półtora zadaniami



**MAPA DO CELÓW PROJEKTOWYCH**

Mapa została zamierzona pod względem : sytuacji, przebiegu terenu, zabudowania podziemnego oraz granic własności (kolorem zielonym) - granice działek zostały wzniesione na mapie orientacyjnie w wyniku przekalkowania mapy ewidencyjnej w skali 1:2000 do skali 1:1000 nie są to granice prawne

Układ współrzędnych poziomych: 2000/7, pionowych układ Krosna wzdłuż wyrównanie 1986

Na mapie nie ujawniono słabej jakości gruntu.

**Woj. małopolskie**  
**Powiat Władowice**  
**Gmina 121809, 5 Władowice**  
**18650 Kępcza Długa**  
**18650 Kępcza Długa**  
**KEKRG NGK.6640.855.2015**

Udział inżyniera kartograficznego  
**18650 Kępcza Długa, ul. Szarych Szeregów 20**  
**34-109 Władowice**  
**Kat. 002, 017 000**

**Skala : 1:1000**

**Władowice 8.05.2015**

**Wyk. GEODETA UPRAWY PRAWNY**

**mpr. inż. Andrzej Szwed**

**34-109 Władowice**  
**ul. p.p. 18624**

**STABOSIA WADOWICKI**

**P. 1218 2015.17.42**

**2015-06-25**

**mpr. inż. Jolanta Nizńska**  
**Inspektor w Powiatowym Ośrodku**  
**Technicznej Dokumentacji Kartograficznej**

**Ważność**

**Do czasu rozpoczęcia budowy**

**PLAN ZAGOSPODAROWANIA TERENU**

**Projektant** mgr inż. Jolanta Nizńska

**Rysownik** mgr inż. Andrzej Szwed

<b>Ważność</b>	
Do czasu rozpoczęcia budowy	
Skala	1 : 1000
Dział	18650, 18685, 4805, 4811b, 4617z1,
	192115, 19451, 6329, 192114, 192111, 19223, 213, 212,
Dokumentacja	
Forma	Projekt wykonawczy
Projektant	mgr inż. Jolanta Nizńska
Rysownik	mgr inż. Andrzej Szwed
Projekt wykonawczy	

**STABOSIA WADOWICKI**  
**P. 1218 2015.17.42**  
**2015-06-25**

**Ważność**

**Do czasu rozpoczęcia budowy**