



WODOCIĄG: PROFIL NR 5

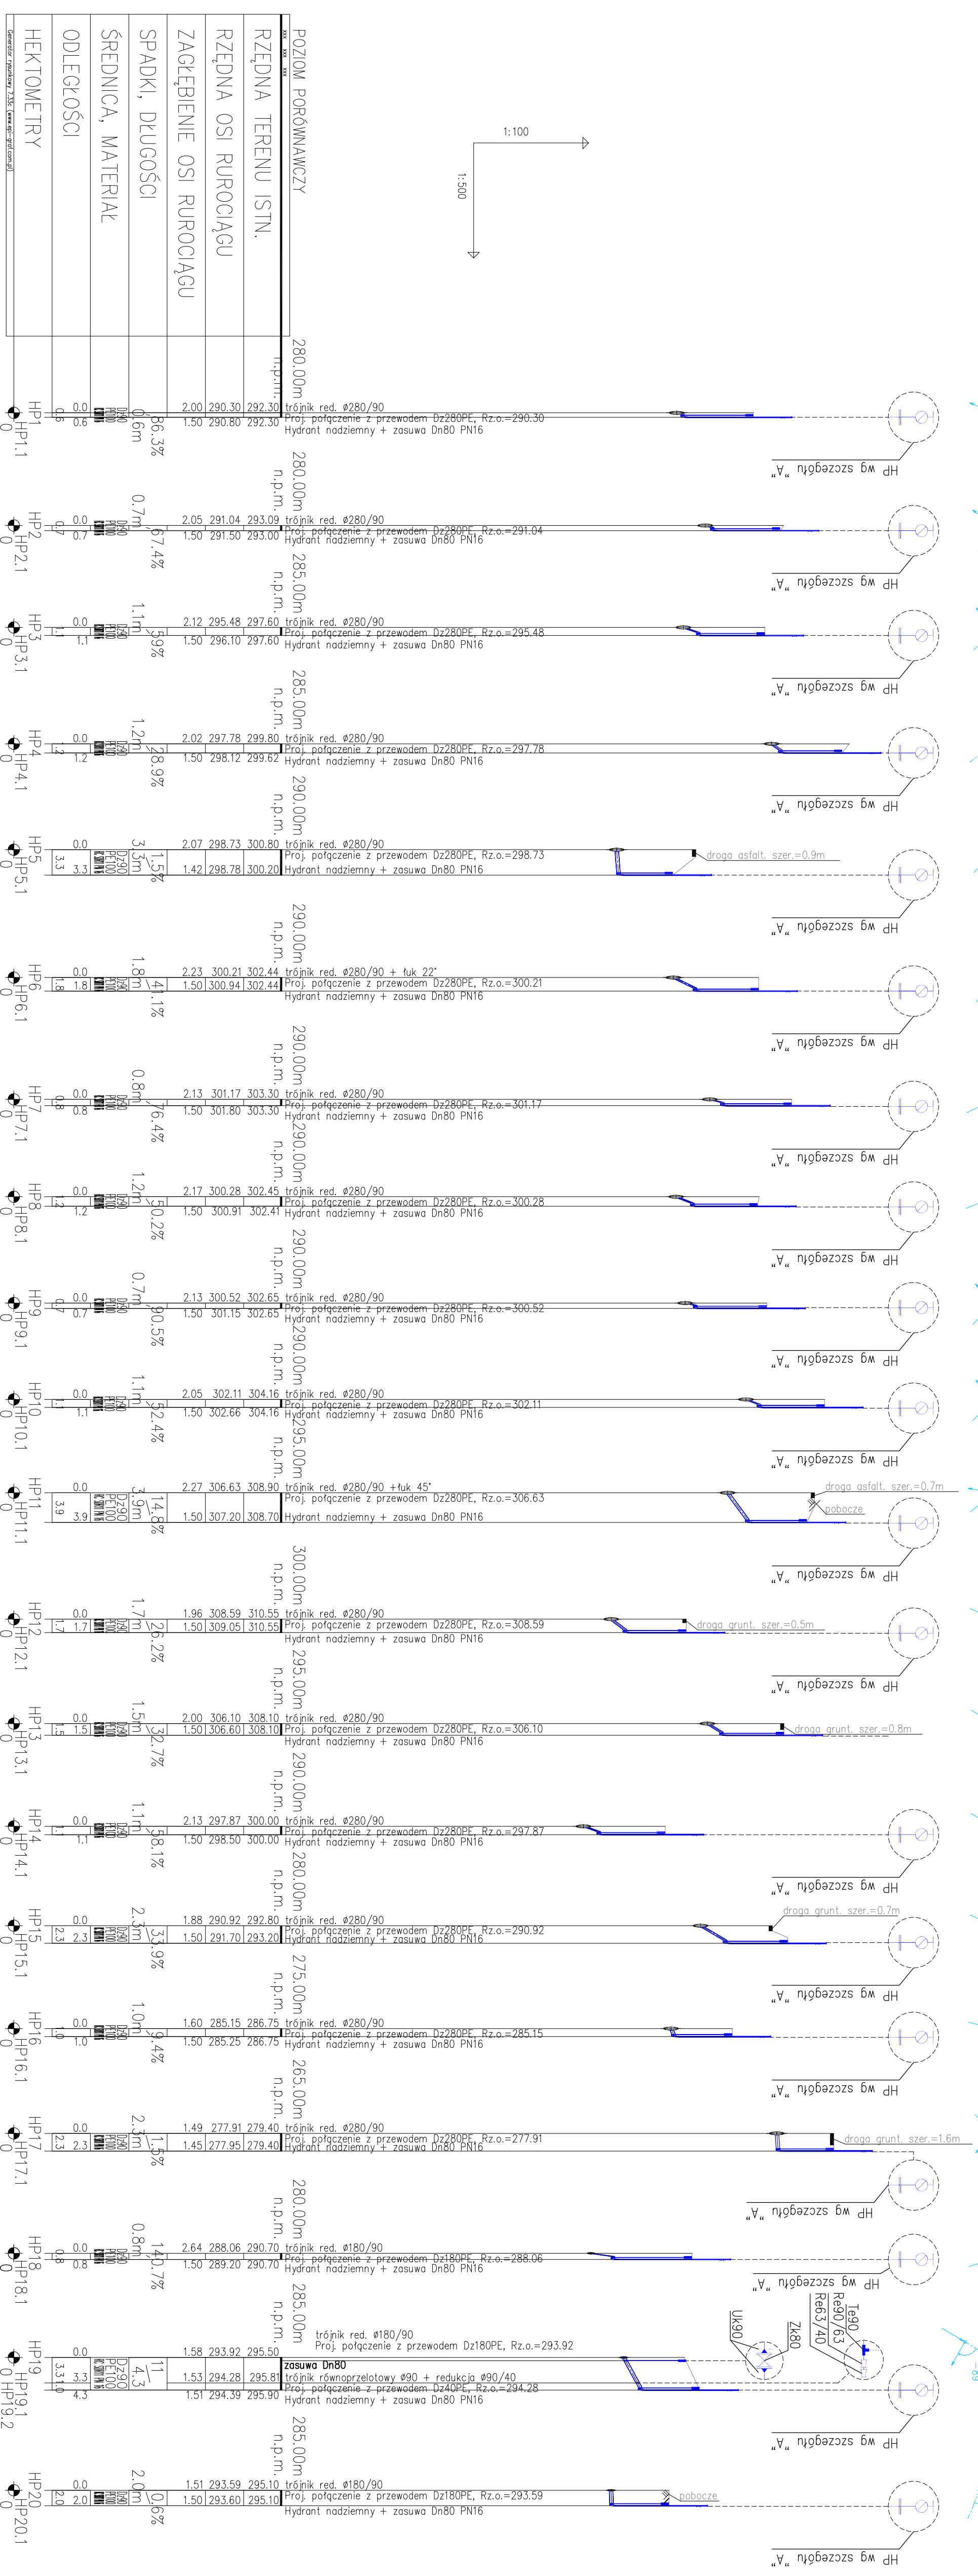

SCHEMATY MONTAŻOWE - ZESTAWIENIE - PROFIL NR 5		
SYMBOL	OZNACZENIE	OPIS
	Te	Tłojnik dwimateriałowy PE
	Re	Redukcja PE
	UK	Tuleja ochronowa PE + kolierz żelazny PN16
	ZK	Zasłona ochronna żelazna PN16 + obudowa elastyczna + szczytna uliczna do zsumu
	HP80	Hydrant nadziemny PN16 z czołową komorą dolnej - DN80 + szczytna uliczna do hydrantów
	Ks80	Kolano żelazne dwukoleńcowe ze sztywnym DN80 PN16

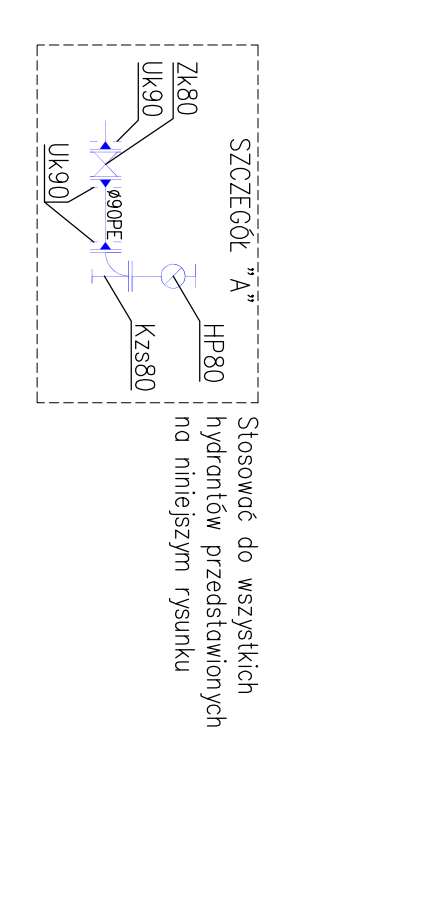

- Geologia - legenda**
- GA - gleba
 - nN - nasyt. niebudowlany
 - G - glina
 - Gpl - glina pylasta
 - Gp - glina piaszczysta
 - KO - otoczki
 - K - kamienie
 - Pozg - pospółka żwiłłonowa
 - Pg - piasek gliniasty
 - pl - pyl
 - pl p - pyl piaszczysty
 - W - wody gruntowe
 - ~ - secesja

UWAGA:

- zamiana skali na krótkich odcinkach sieci,
- istniejące uzbrojenie terenu naniesiono zgodnie z informacją dysponentów uzbrojenia,
- nie wyklucza się istnienia uzbrojenia niezainwentaryzowanego, w przypadkach wątpliwych należy wykonać wykopy kontrolne, aby ustalić kolizje,
- rzędne zagłębienia istniejącego uzbrojenia podziemnego zostały podane w sposób orientacyjny (przed przysięgnięciem do prac wykonawczych należy sprawdzić je wykopami kontrolnymi),
- skrzyżowania z istniejącym uzbrojeniem wykonywać pod nadzorem dysponenta sieci zgodnie z warunkami podanymi w uzgodnieniu branżowym,
- "beton" na profilu oznacza bruki, kostki na posesjach prywatnych lub chodniki publiczne,
- trasę wodociągu należy oznaczyć tąsamą ostrzegawczo-lokalizacyjną kolorną biało-niebieskiego z żółtą wstawką metalową

"ŚRODOWISKO"

BIURO PROJEKTOWANIA I REALIZACJI
INWESTYCJI EKOLOGICZNYCH
MML ŚRODOWISKO.PL

Investor: WĄDOWICKIE PRZEDSIĘBIĘSTWO WODOCIĄGOWE I KANALIZACJI
UL. MILCZYŃSKA 10, 34-100 WĄDOWICE

Zadanie: -BUDOWA SIĘCI WODOCIĄGOWEJ MAGISTRALNEJ W KLECZY DOŁYNIE (REJON DROGI NA BRZYSZOLĘK RNANKI - TORZ KOLEJOWEJ W KLECZY DOŁYNIE) - I ETAP CZĘŚĆ 2: GŁIŃNA WĄDOWICE, POWIĄT WĄDOWICKI, WOJEWÓDZTWO MAŁOPOLSKIE

Termin: -BUDOWA SIĘCI WODOCIĄGOWEJ MAGISTRALNEJ W KLECZY DOŁYNIE (REJON DROGI NA BRZYSZOLĘK RNANKI - TORZ KOLEJOWEJ W KLECZY DOŁYNIE) - I ETAP CZĘŚĆ 2: GŁIŃNA WĄDOWICE, POWIĄT WĄDOWICKI, WOJEWÓDZTWO MAŁOPOLSKIE

Adres obiektu budowlanego-działki objęte opracowaniem:
Jedn. ewid. : 121809, 5, WĄDOWICE - OBSZAR WIEJSKI
Okręg ewidencyjny N 0008, KLECZA DOLNA:
18663, 18668, 4605, 461/18, 461/21,
1921/5, 1945/1, 6329, 1921/4, 1922/3, 213, 212.

Skala: 1:100/500

Wzrost: 3.5

Stan: PW

Rysunek: PROFIL PODLUŻNY SIĘCI WODOCIĄGOWEJ - PROFIL NR 5

Projektant: mgr inż. Teresa Szandak
Opracownik: mgr inż. Andrzej Zaprawnik

Data: 12.2016