WODOCIĄG: PROFIL NR 4

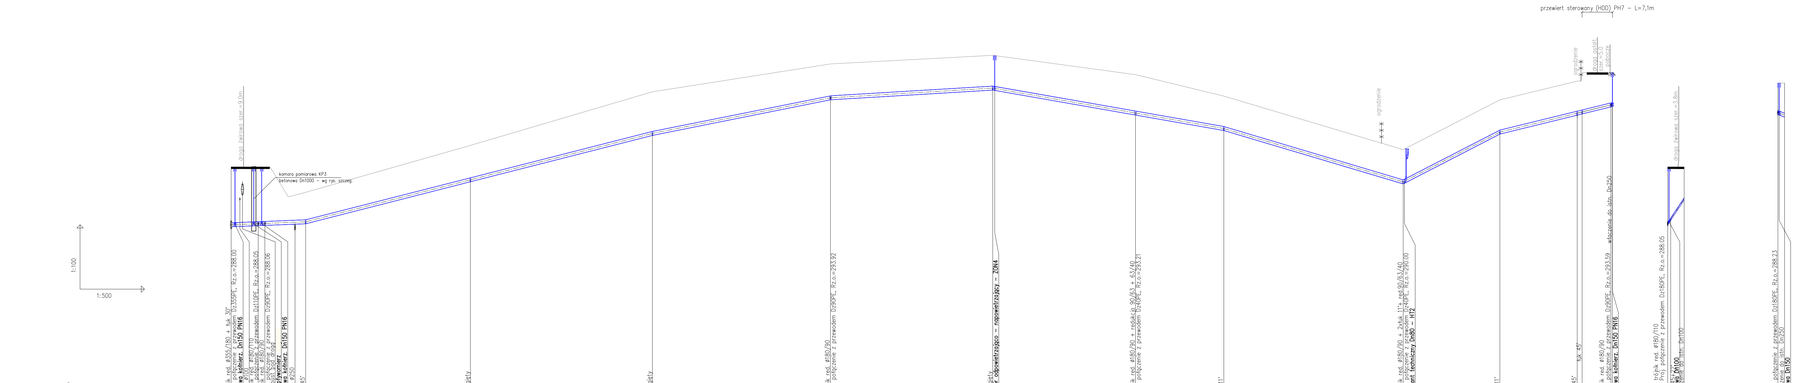

UWAGA:
-zmniana skali na krótkich odcinkach sieci,
-istniejące uzbrojenie terenu naniesiono zgodnie z informacją dysponentów uzbrojenia,
-nie wyklucza się istnienia uzbrojenia niezinwentaryzowanego, w przypadkach wątpliwych należy wykonać wykopy kontrolne, aby ustalić kolizje,
-rzędne zagłębienia istniejącego uzbrojenia podziemnego zostały podane w sposób orientacyjny (przed przystąpieniem do prac wykonawczych należy sprawdzić je wykopami kontrolnymi),
-skrzyżowania z istniejącym uzbrojeniem wykonywać pod nadzorem dysponenta sieci zgodnie z warunkami podanymi w uzgodnieniu branżowym,
-"beton" na profilu oznacza, bruki, kostki na posesjach prywatnych lub chodniki publiczne,
- trasę wodociągu należy oznaczyć taśmą ostrzegawczo-lokalizacyjną koloru biało-niebieskiego z zatopioną wkładką metalową

"ŚRODOWISKO" BIURO PROJEKTOWANIA I REALIZACJI INWESTYCJI EKOLOGICZNYCH	43-300 BIELSKO-BIAŁA UL. SPORTOWCÓW 11, TEL/FAX: (033) 821-82-12 www.srodowisko.com.pl, MAIL: SRODOWISKO@WP.PL
Inwestor:	WADOWICKIE PRZEDSIĘBIORSTWO WODOCIĄGÓW I KANALIZACJI UL. MŁYŃSKA 110, 34-100 WADOWICE
Zadanie:	"BUDOWA SIECI WODOCIĄGOWEJ MAGISTRALNEJ W KLECZY DOLNEJ (BUDOWA DROGI NA PRZYSŁUPIE PKOSD – TORY KOLEJOWE W KLECZY DOLNEJ) – I ETAP CZĘŚĆ 2"
Temat:	"BUDOWA SIECI WODOCIĄGOWEJ MAGISTRALNEJ W KLECZY DOLNEJ (BUDOWA DROGI NA PRZYSŁUPIE PKOSD – TORY KOLEJOWE W KLECZY DOLNEJ) – I ETAP CZĘŚĆ 2, GMINA WADOWICE, POWIAT WADOWICKI, WOJEWÓDZTWO MAŁOPOLSKIE"
Adres obiektu budowlanego-działki objęte opracowaniem:	
Jedn. ewid.: 121809_5, WADOWICE - OBSZAR WIEJSKI	
Obręb ewidencyjny Nr 0008, KLECZA DOLNA;	
886/3, 186/8/5, 460/5, 461/18, 461/21, 192/15, 194/5/1, 6329, 192/14, 192/1, 1922/3, 213, 212.	
Stadium:	PROJEKT BUDOWLANY
Rysunek:	PROFIL PODŁUŻNY SIECI WODOCIĄGOWEJ - PROFIL NR 4
Projektował: mgr inż. Teresa Szendoł upr.bud.nr.BB/0017 uprawnienia budowlane w specjalności instalacyjnej w zakresie sieci, instalacji i urządzeń cieplnych, wentylacyjnych i gazowych	Opracował: mgr inż. Saśka Pakula

PB

Nr rys: 3.4

Skala: 1:100/500

Data: 08.2016