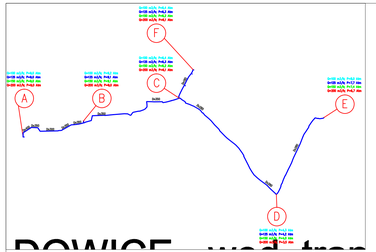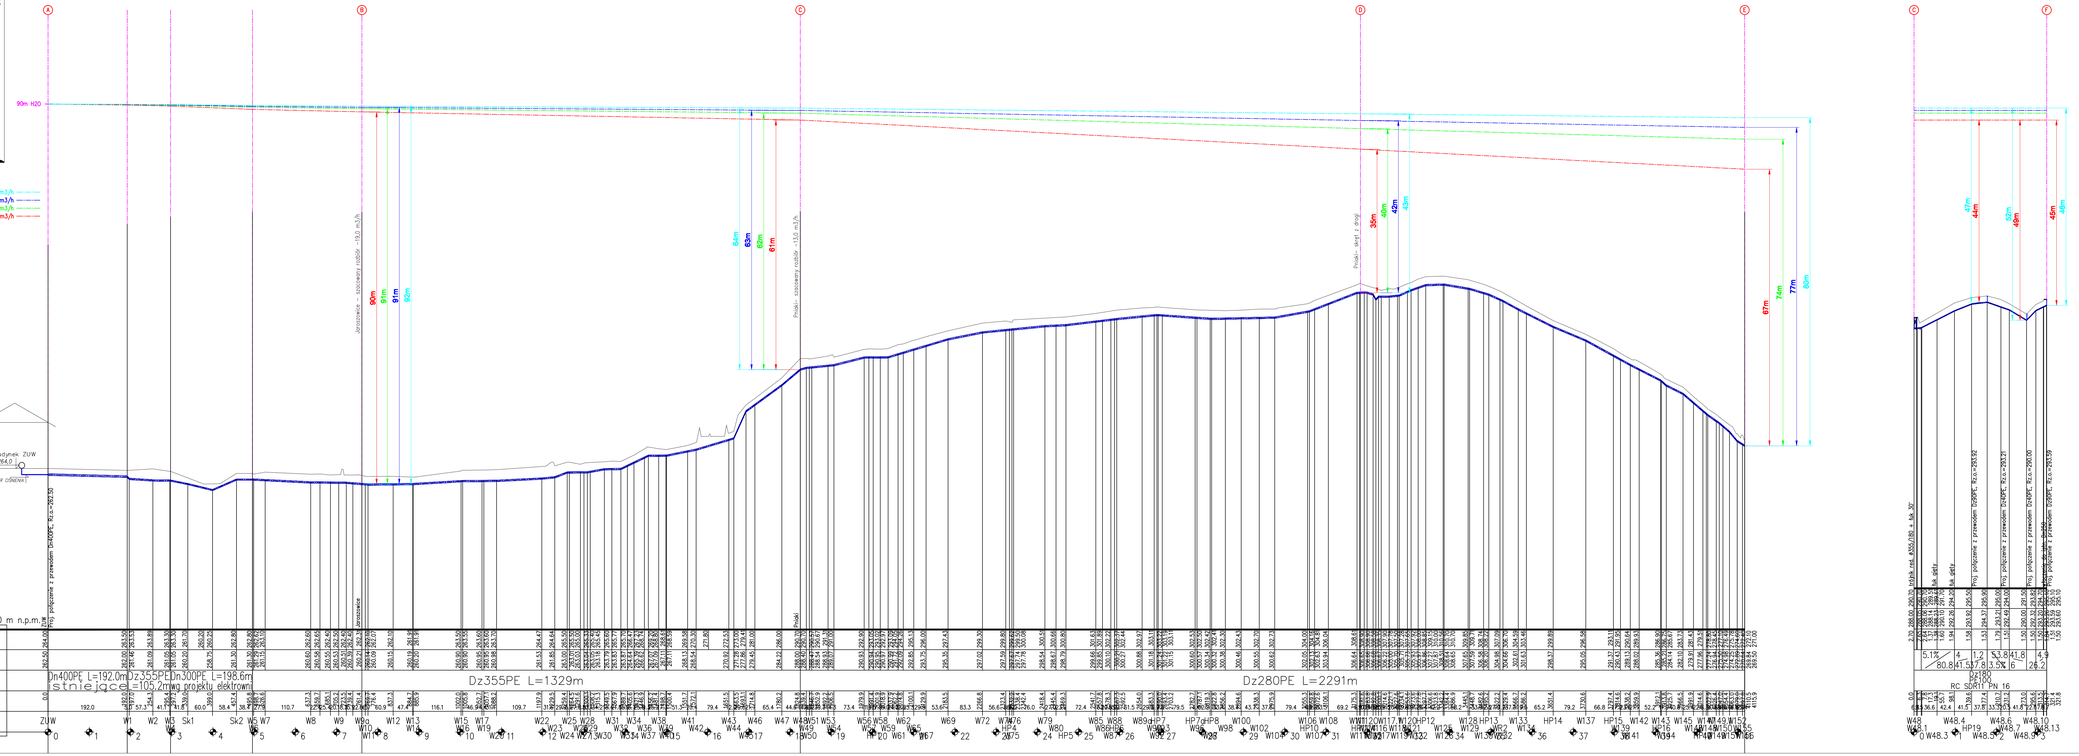ŚREDNICA NOWEGO WODOCIĄGU:
- Dn350 do Pniaków
- Dn280 od Pniaków