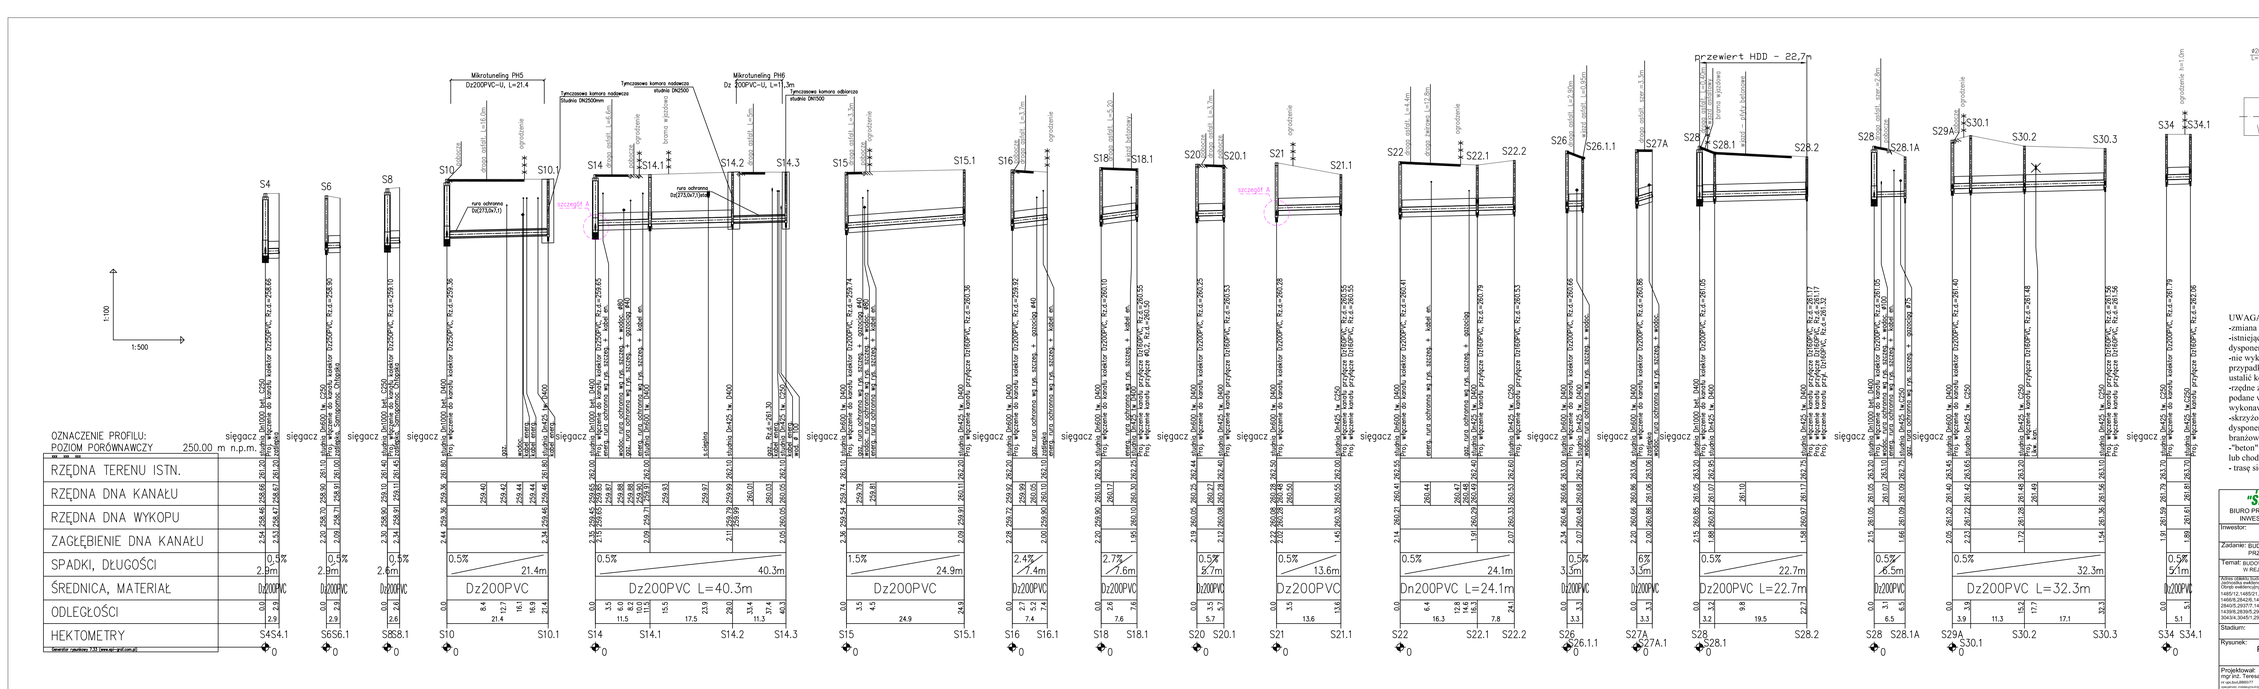

UWAGA:
-zmiana skali na krótkich odcinkach sieci,
-istniejące uzbrojenie terenu naniesiono zgodnie z informacją dysponentów uzbrojenia,
-nie wyklucza się istnienia uzbrojenia niezinwentaryzowanego, w przypadkach wątpliwych należy wykonać wykopy kontrolne, aby ustalić kolizje,
-rzędne zagłębienia istniejącego uzbrojenia podziemnego zostały podane w sposób orientacyjny (przed przystąpieniem do prac wykonawczych należy sprawdzić je wykopami kontrolnymi),
-skrzyżowania z istniejącym uzbrojeniem wykonywać pod nadzorem dysponenta sieci zgodnie z warunkami podanymi w uzgodnieniu branżowym,
-"beton" na profilu oznacza, bruki, kostki na posesjach prywatnych lub chodniki publiczne,
- trasę sieci należy oznaczyć taśmą ostrzegawczo-lokalizacyjną

"ŚRODOWISKO"
BIURO PROJEKTOWANIA I REALIZACJI INWESTYCJI EKOLOGICZNYCH
43-300 BIELSKO-BIAŁA UL. SPORTOWCÓW 11,
TEL/FAX: (033) 821-82-12
WWW.ŚRODOWISKO.COM.PL
MAIL: ŚRODOWISKO@BIP.PL

Inwestor: WADOWICKIE PRZEDSIĘBIORSTWO WODOCIĄGÓW I KANALIZACJI UL. MŁYŃSKA 110, 34-100 WADOWICE

Zadanie: BUDOWA SIECI KANALIZACJI SANITARNEJ Z PRZYŁĄCZAMI I BUDOWĄ PRZEPOMPOWNI W WADOWICACH, UL.GOTOWIZNA

Nr rys: 3.2

Temat: BUDOWA SIECI KANALIZACJI SANITARNEJ W WADOWICACH, W REJONIE UL. GOTOWIZNA I UL. POLNA, POW. WADOWICKI, WOJ. MAŁOPOLSKIE

Adres działki: Wadowice, Gotowizna, Polna, Wilno, Wadowice
Dzielnica: Wadowice, Gotowizna, Polna, Wilno, Wadowice
Obręb ewidencyjny: Nr 0001 Wadowice
146512,146512,1485/11,1483,2939,1482,2845,14781,14782,14667,
14668,28426,14005,14003,1401,14008,2847,1419,3429,1417,1424,
2840/5,29377,14272,1429,14291,14442,2840/3,28398,28394,28392,
14398,28395,2981/3,2981/5,30437,35431,30432,30433,29749,29741/0,
30434,30451,29693/2,29693,30591/2,14006, 3976, 3977.

Stadium: PROJEKT BUDOWLANY

Rysunek: PROFIL PODŁUŻNY KANALIZACJI SANITARNEJ - SIĘGACZE S4 DO S34

Skala: 1 : 100 / 1 : 500

Projektował: mgr inż. Teresa Szendol, nr upr.bud.8889/77, Sprawdził: inż. Jan Niesyt, nr upr.bud.8872/75

Opracował: mgr inż. Sabina Pakuła, mgr inż. Alicja Donocik

Data: 09.2015