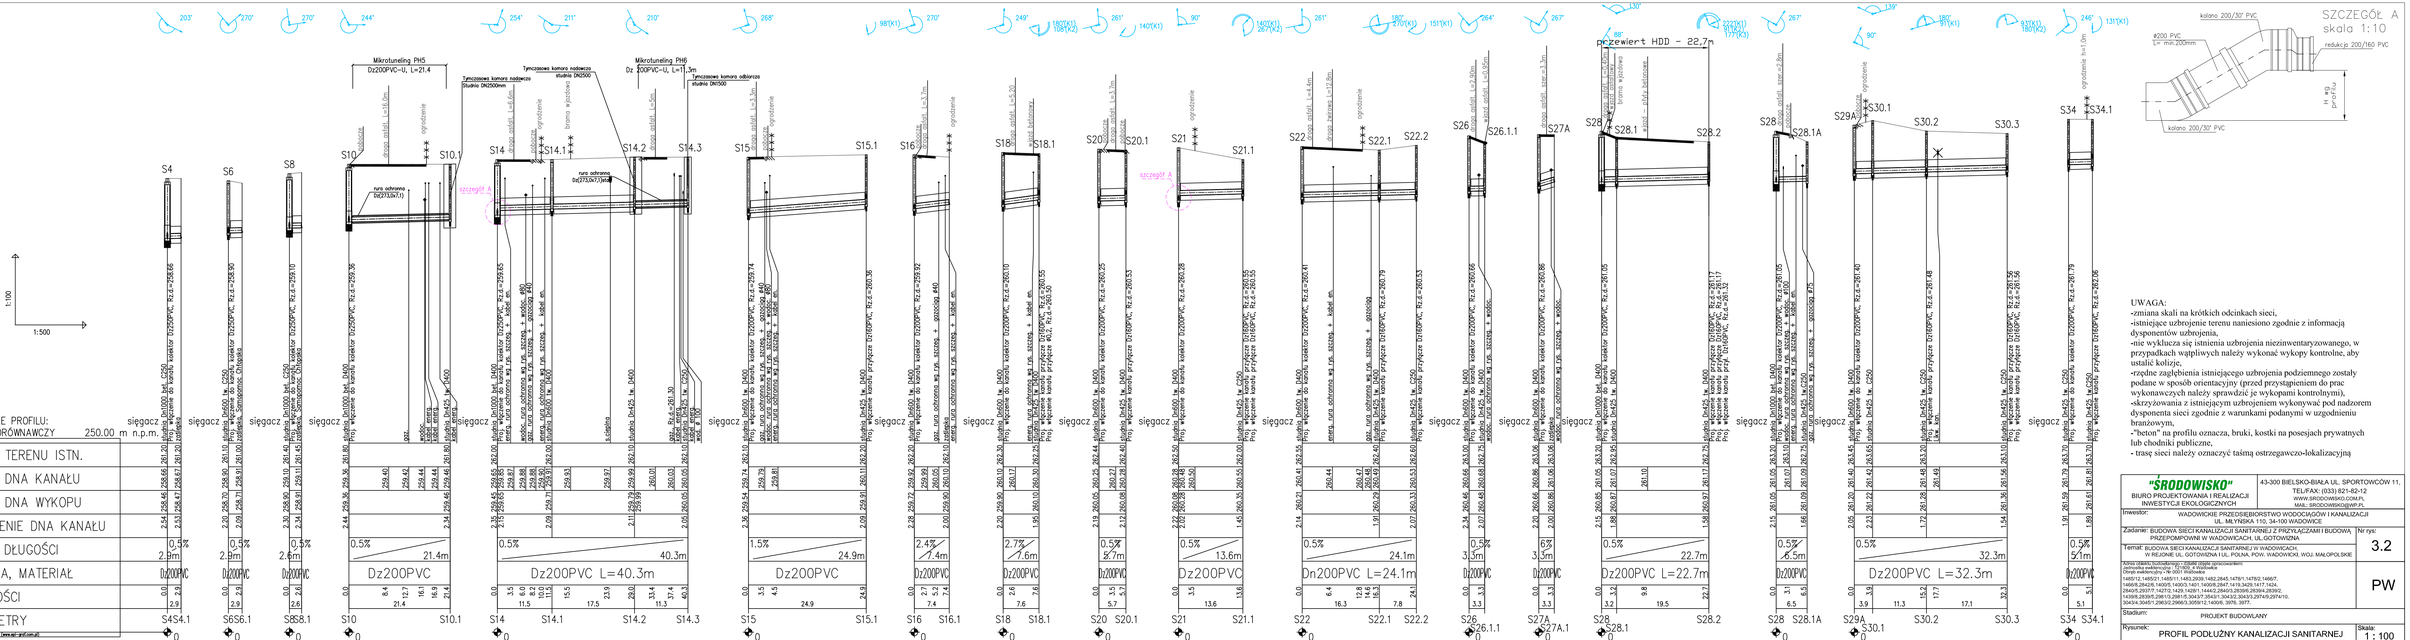

UWAGA:
-zmiana skali na krótkich odcinkach sieci,
-istniejące uzbrojenie terenu naniesiono zgodnie z informacją dysponentów uzbrojenia,
-nie wyklucza się istnienia uzbrojenia niezinwentaryzowanego, w przypadkach wątpliwych należy wykonać wykopy kontrolne, aby ustalić kolizje,
-rzędne zagłębienia istniejącego uzbrojenia podziemnego zostały podane w sposób orientacyjny (przed przystąpieniem do prac wykonawczych należy sprawdzić je wykopami kontrolnymi),
-skrzyżowania z istniejącym uzbrojeniem wykonywać pod nadzorem dysponenta sieci zgodnie z warunkami podanymi w uzgodnieniu branżowym,
-"beton" na profilu oznacza, bruki, kostki na posesjach prywatnych lub chodniki publiczne,
-trasę sieci należy oznaczyć taśmą ostrzegawczo-lokalizacyjną

"ŚRODOWISKO"
BIURO PROJEKTOWANIA I REALIZACJI INWESTYCJI EKOLOGICZNYCH
43-300 BIELSKO-BIAŁA UL. SPORTOWCÓW 11,
TEL/FAX: (033) 821-82-12
WWW.SRODOWISKO.COM.PL
MAIL: SRODOWISKO@WP.PL

Inwestor: WADOWICKIE PRZEDSIĘBIORSTWO WODOCIĄGÓW I KANALIZACJI UL. MŁYŃSKA 110, 34-100 WADOWICE

Zadanie: BUDOWA SIECI KANALIZACJI SANITARNEJ Z PRZYŁĄCZAMI I BUDOWA PRZEPOMPOWNI W WADOWICACH, UL.GOTOWIZNA

Nr ryc: 3.2

Temat: BUDOWA SIECI KANALIZACJI SANITARNEJ W WADOWICACH, W REJONIE UL. GOTOWIZNA I UL. POLNA, POW. WADOWICKI, WOJ. MAŁOPOLSKIE

PW

Adres obiektu budowlanego i działki objęte opracowaniem:
Wadowice, ul.Gotowizna, ul.Polna
Obręb ewidencyjny: nr 0001 Wadowice
1485/12,1485/21,1485/11,1483,2639,1482,2642,1478/1,1478/2,1466/7, 1466/8,2642/6,1450/5,1450/3,1451,1450/6,2647,1418,3429,1417,1424, 2640/5,2937/7,1427/2,1429,1428/1,1444/2,2643/3,2639/6,2639/4,2639/2, 1439/6,2638/5,2981/3,2981/5,2641/1,3540/2,3540/3,2974/9,2974/10, 3543/4,3045/1,2963/2,2966/3,3059/12,1400/6, 3976, 3977.

Stadium: PROJEKT BUDOWLANY

Rysunek: PROFIL PODŁUŻNY KANALIZACJI SANITARNEJ - SIĘGACZE S4 DO S34

Skala: 1 : 100 / 1 : 500

Projektował: mgr inż. Teresa Szendol
nr uprawnień 2688/71
Sprawdził: mgr inż. Barbara Szczepańska nr uprawnień 2688/71

Opracowanie: mgr inż. Sabina Pakuła, mgr inż. Alicja Dorocki

Data: 09.2015