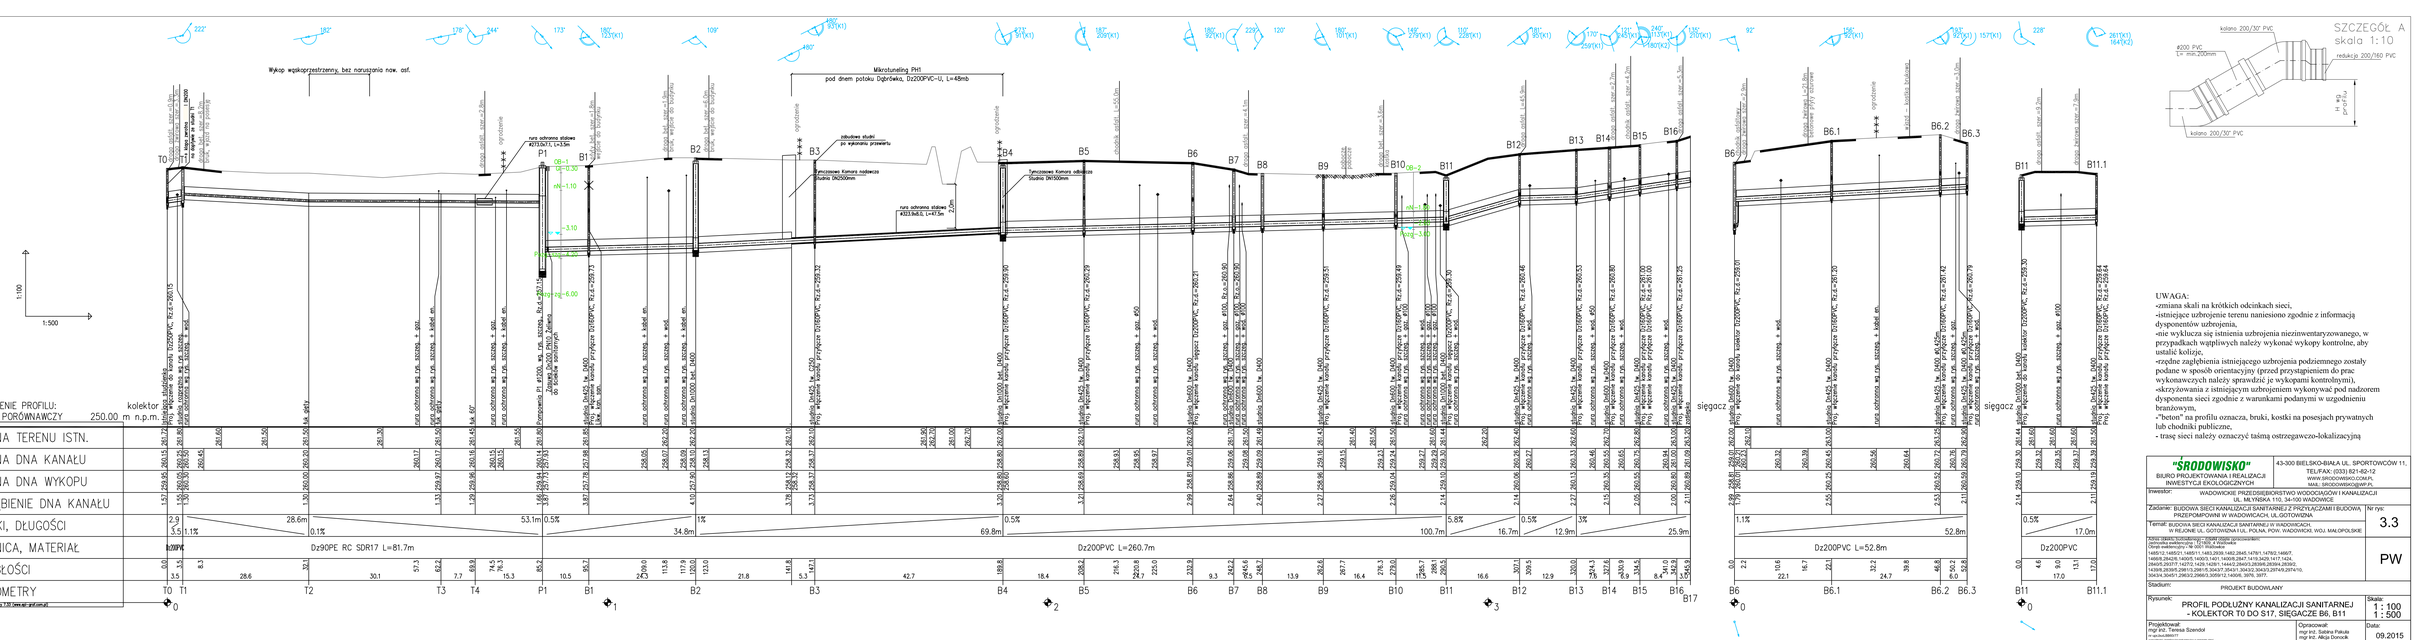

UWAGA:
- zmiana skali na krótkich odcinkach sieci,
- istniejące uzbrojenie terenu naniesiono zgodnie z informacją dysponentów uzbrojenia,
- nie wyklucza się istnienia uzbrojenia niezinwentaryzowanego, w przypadkach wątpliwych należy wykonać wykopy kontrolne, aby ustalić kolizje,
- rzędne zagłębienia istniejącego uzbrojenia podziemnego zostały podane w sposób orientacyjny (przed przystąpieniem do prac wykonawczych należy sprawdzić je wykopami kontrolnymi),
- skrzyżowania z istniejącym uzbrojeniem wykonywać pod nadzorem dysponenta sieci zgodnie z warunkami podanymi w uzgodnieniu branżowym,
- "beton" na profilu oznacza, bruki, kostki na posesjach prywatnych lub chodniki publiczne,
- trasę sieci należy oznaczyć taśmą ostrzegawczo-lokalizacyjną

"ŚRODOWISKO"
BIURO PROJEKTOWANIA I REALIZACJI INWESTYCJI EKOLOGICZNYCH
43-300 BIELSKO-BIAŁA UL. SPORTOWCÓW 11,
TEL/FAX: (033) 821-82-12
WWW.SRODOWISKO.COM.PL
MAIL: SRODOWISKO@WP.PL

Inwestor: WADOWICKIE PRZEDSIĘBIORSTWO WODOCIĄGÓW I KANALIZACJI UL. MŁYNÓWKA 11G, 34-100 WADOWICE

Zadanie: BUDOWA SIECI KANALIZACJI SANITARNEJ Z PRZYŁĄCZAMI I BUDOWĄ PRZEPOMPOWNI W WADOWICACH, UL.GOTOWIZNA

Nr rys: 3.3

Temat: BUDOWA SIECI KANALIZACJI SANITARNEJ W WADOWICACH, W REJONIE UL. GOTOWIZNA I UL. POLNA, POW. WADOWICKI, WOJ. MAŁOPOLSKIE

Kopia (dawny numer/opis) z dziennika zmian (przeniesienie, zamiana, wprowadzenie, itp.) data, z dziennika:
1485/12,1485/21,1485/11,1483,2839,1482,2845,1479/1,1478/2,1466/7,1466/8,2842/5,1483/5,1481,1484/8,2847,1415,3429,1417,1424,2845/5,2837/7,1427/2,1428/1,1444/2,2845/3,2839/6,2839/2, 1439/8,2839/5,2961/3,2961/5,2837,3547,3541/1,3542/2,3543/3,2974/3,2974/10, 3043/4,3045/1,2963/2,2966/3,3059/12,1458/6, 3975, 3977.

PW

Stadium: PROJEKT BUDOWLANY

Rysunek: PROFIL PODŁUŻNY KANALIZACJI SANITARNEJ - KOLEKTOR T0 DO S17, SIĘGACZE B6, B11

Skala: 1 : 100 / 1 : 500

Projektował: mgr inż. Teresa Szendzi
Opracował: mgr inż. Sabina Pakuła, mgr inż. Alicja Doroszik
Data: 09.2015

Sporządził i opracował: © 2015 "ŚRODOWISKO" Biuro Projektowania i Realizacji Inwestycji Ekologicznych