STUDNIA TWORZYWOWA TEGRA Ø425

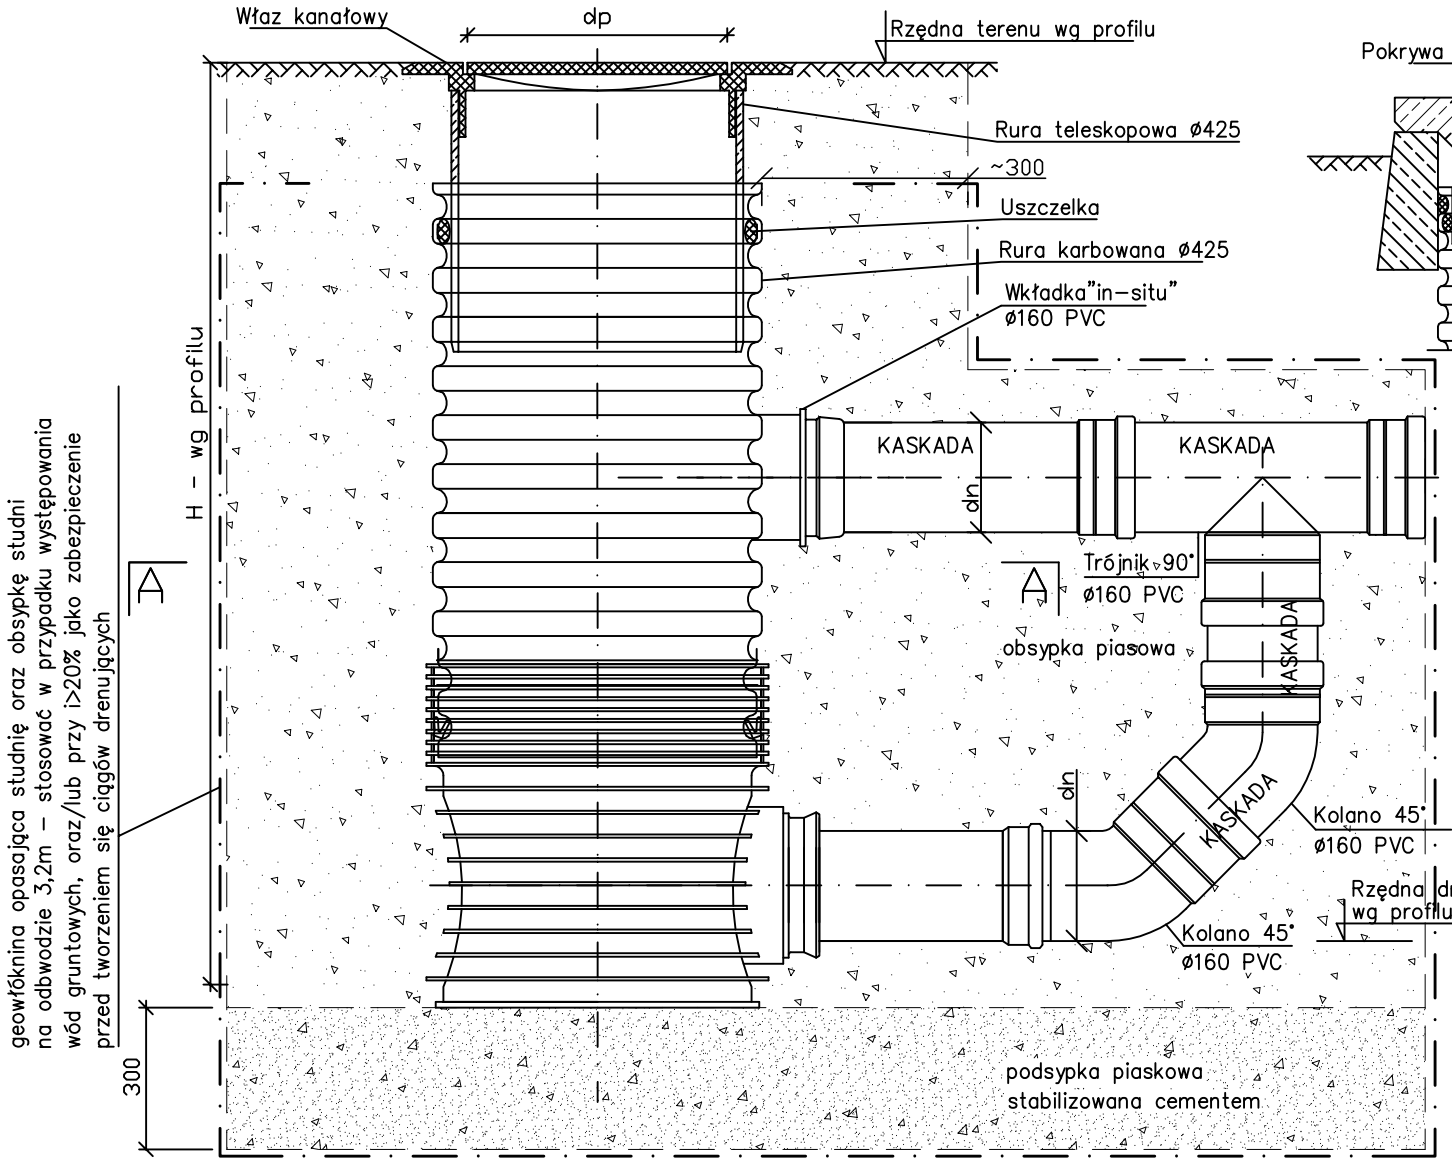

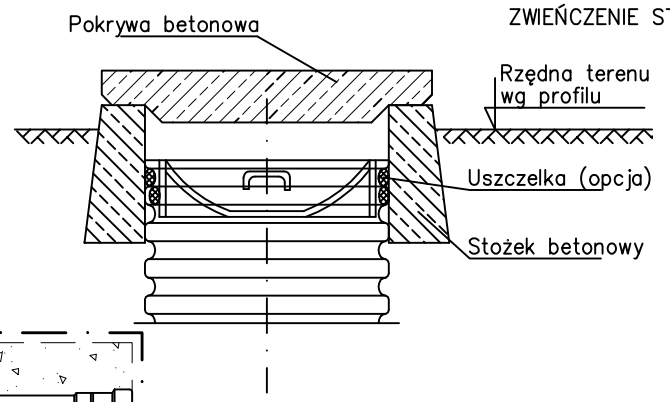

ZWIEŃCZENIE STUDNI W TERENIE NIEUTWARDZONYM

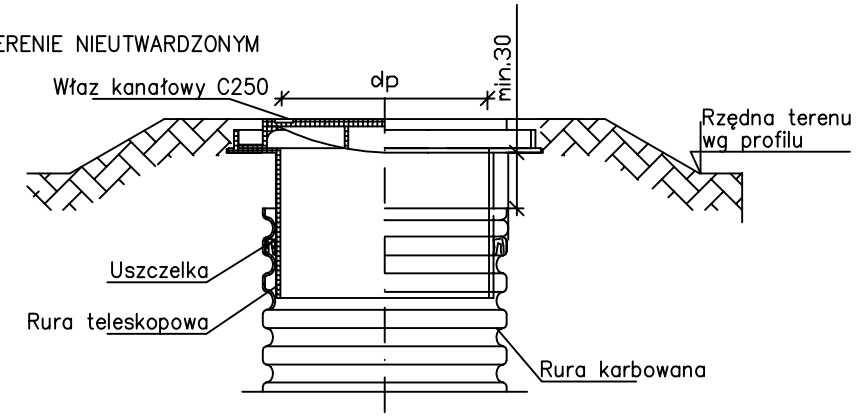

ZWIEŃCZENIE STUDNI W TERENIE UTWARDZONYM

BEZ TELESKOPU

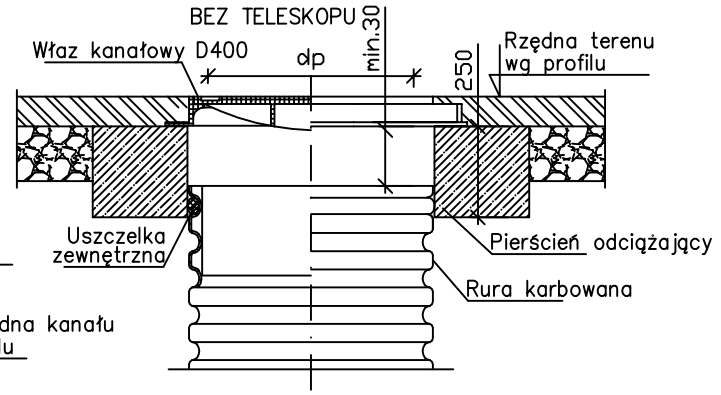

Z TELESKOPEM

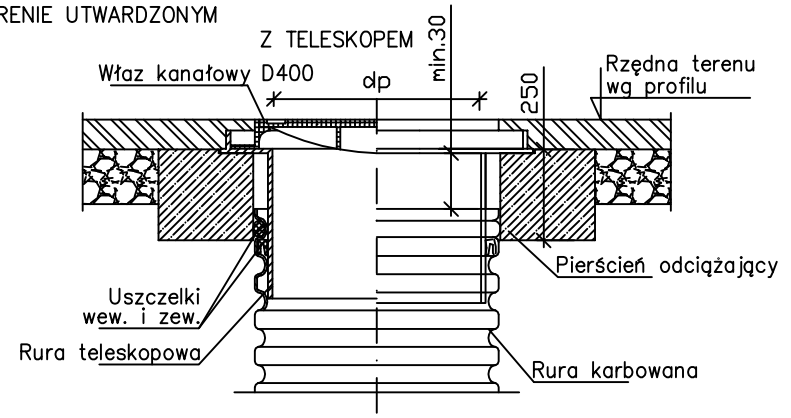

1. Kaskadę stosować tylko dla wpięć min.1,0m powyżej dna studni; dla wpięć niższych niż 1,0m powyżej kinety nie stosować kaskad. Pozostałe elementy takie same dla studni kaskadowych i studni bez kaskad.

2. Średnica kanału (materiał PVC)
   dn – ø160, ø200, ø250

3. Właz kanałowy (żeliwny)

Klasa	Średnica włazu dp [mm]
C250	605
D400	610

4. Kineta

Średnica kanału dn [mm]	ø160	ø200	ø250
Wysokość H1 [mm]	611	638	611
Wysokość H2 [mm]	205	205	205

KINETA Z PP

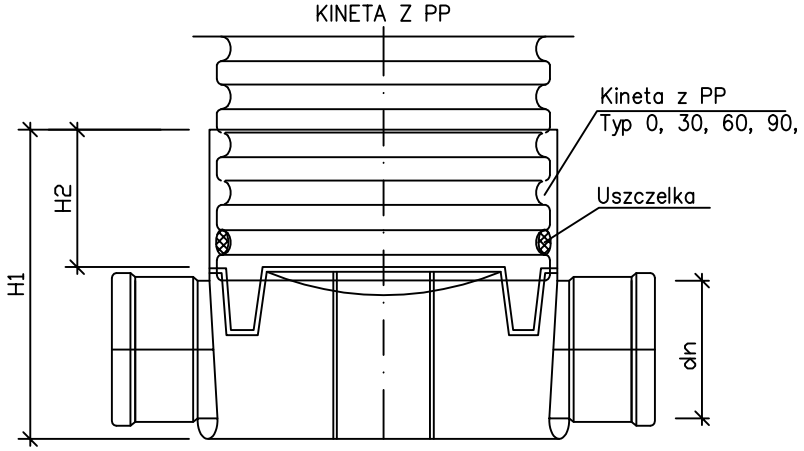

KINETY STUDZIENKI Z PP

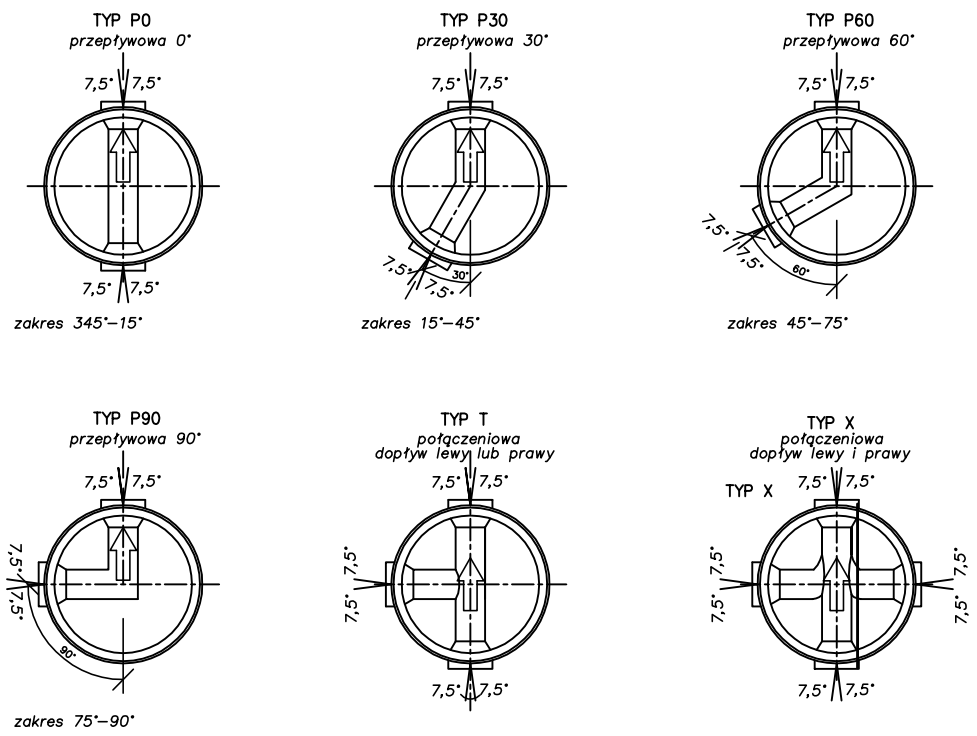

"ŚRODOWISKO"
BIURO PROJEKTOWANIA I REALIZACJI INWESTYCJI EKOLOGICZNYCH
43-300 BIELSKO-BIAŁA UL. SPORTOWCÓW 11,
TEL/FAX: (033) 821-82-12
WWW.SRODOWISKO.COM.PL
MAIL: SRODOWISKO@WP.PL

Inwestor:	WADOWICKIE PRZEDSIĘBIORSTWO WODOCIĄGÓW I KANALIZACJI UL. MŁYŃSKA 110, 34-100 WADOWICE
Zadanie:	BUDOWA SIECI KANALIZACJI SANITARNEJ Z PRZYŁĄCZAMI I BUDOWĄ PRZEPOMPOWNI W WADOWICACH, UL.GOTOWIZNA
Nr rys:	5.1
Temat:	BUDOWA SIECI KANALIZACJI SANITARNEJ W WADOWICACH, W REJONIE UL. GOTOWIZNA I UL. POLNA, POW. WADOWICKI, WOJ. MAŁOPOLSKIE
	PW
Stadium:	PROJEKT WYKONAWCZY
Rysunek:	STUDNIA TWORZYWOWA Ø425 - RYSUNEK TYPOWY
Skala:	1 : 10

Projektował:
mgr inż. Teresa Szendoł
nr upr.bud.BB60/77
specjalność: instalacyjno-inżynieryjna w zakresie sieci i instalacji sanitarnych oraz ochrony środowiska

Opracował:
mgr inż. Jarosław Zaparaniuk

Data: 09.2015