STUDNIA TWORZYWOWA TEGRA Ø600

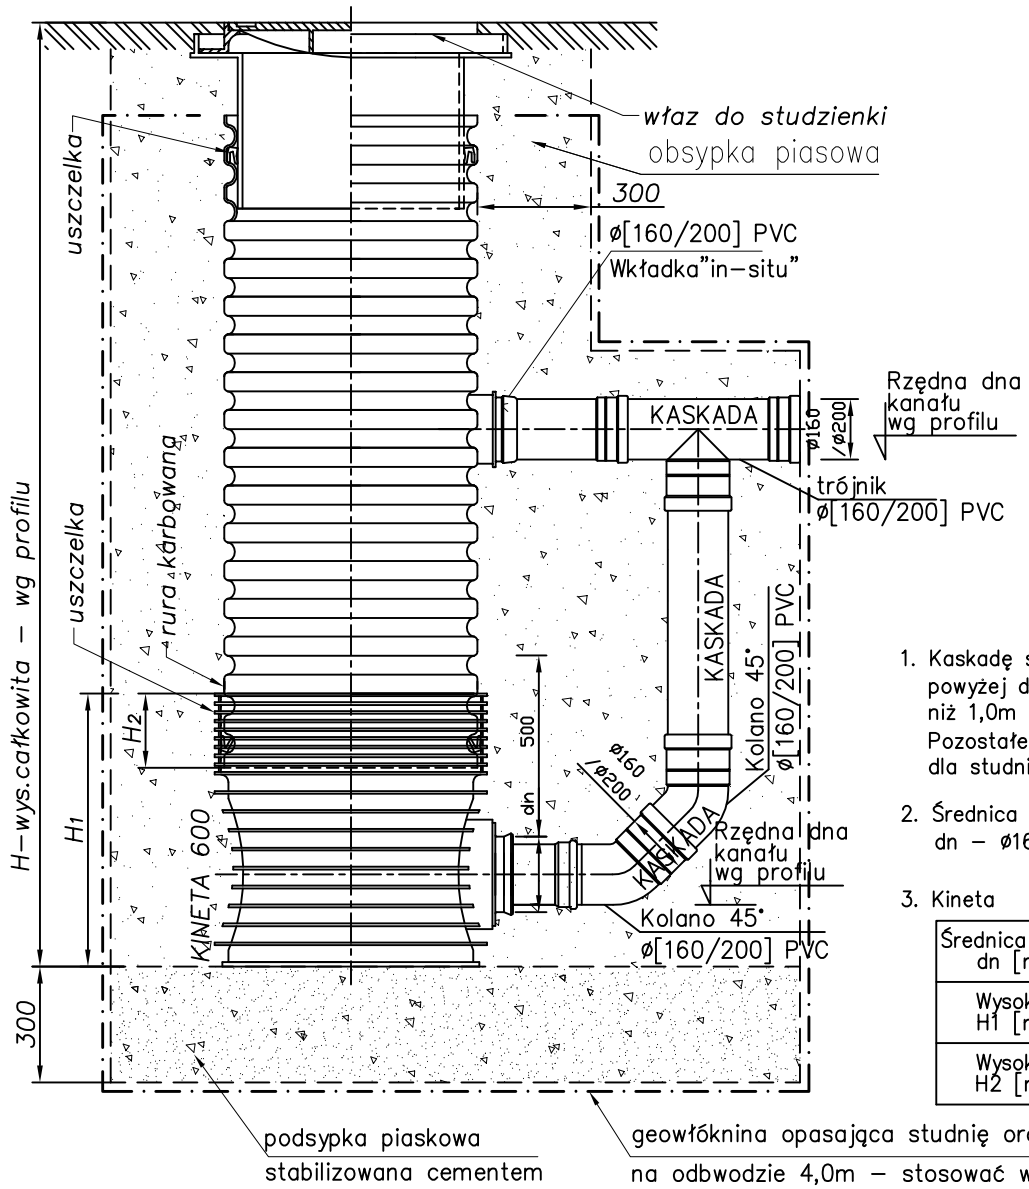

1. Kaskadę stosować tylko dla wpięć min.1,0m powyżej dna studni; dla wpięć niższych niż 1,0m powyżej kinety nie stosować kaskad. Pozostałe elementy takie same dla studni kaskadowych i studni bez kaskad.
2. Średnica kanału (materiał PVC) dn - ø160-ø400
3. Kineta

Średnica kanału dn [mm]	ø160 ø200	ø250 ø315	ø400
Wysokość H1 [mm]	646	705	715
Wysokość H2 [mm]	207	207	207

ZWIEŃCZENIE STUDNI W TERENIE UTWARDZONYM

BEZ TELESKOPU

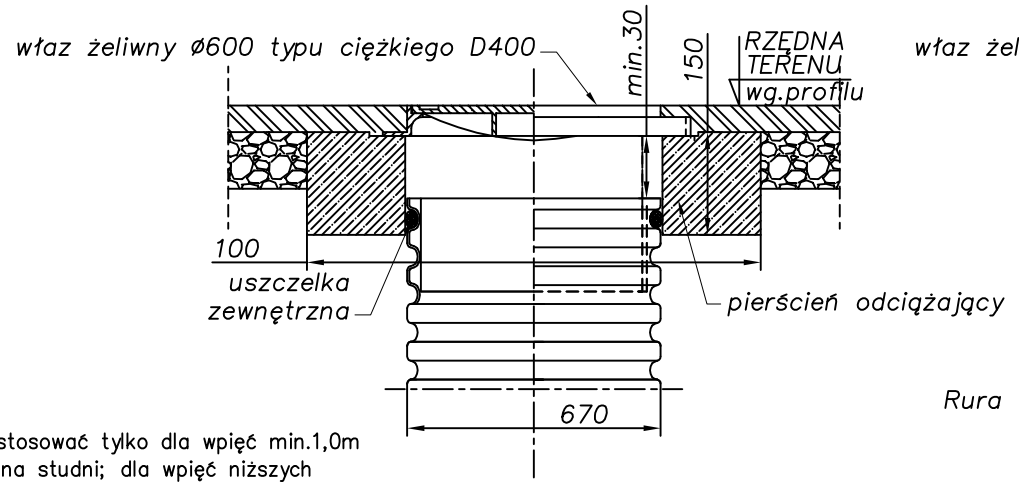

Z TELESKOPEM

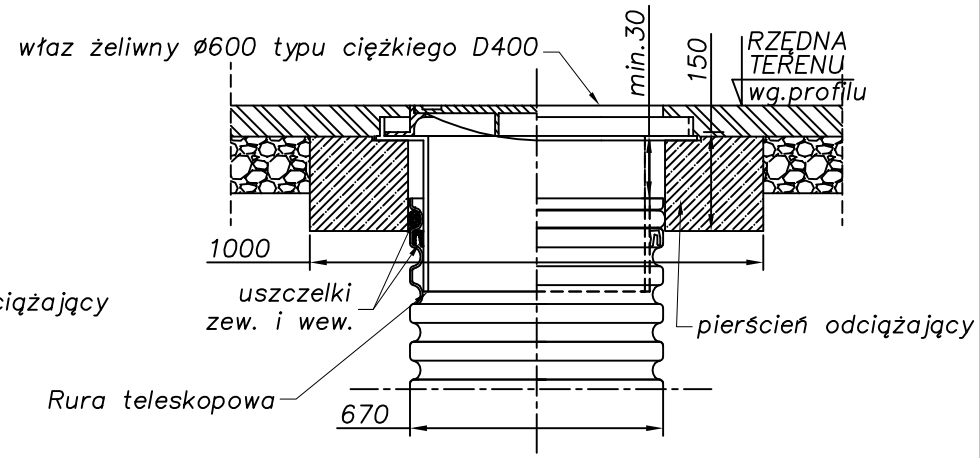

TYP KINETY STUDNI - skala 1:20
STUDNIE PRZYŁĄCZENIOWE

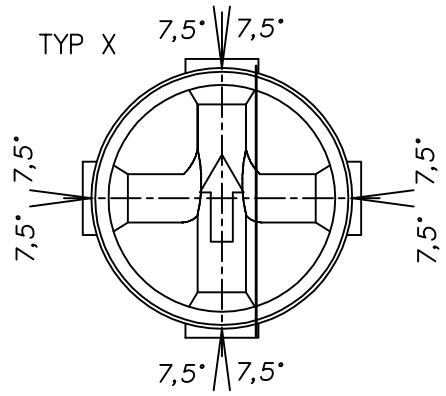

ZWIEŃCZENIE STUDNI
W TERENIE NIEUTWARDZONYM

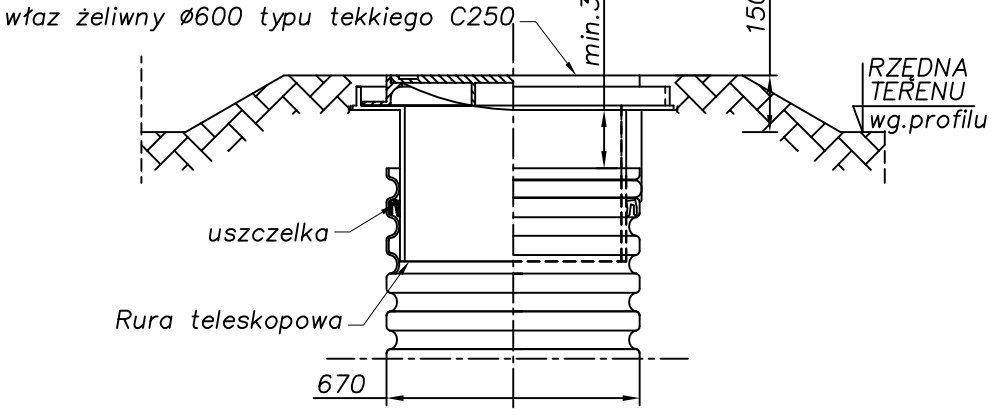

TYP KINETY STUDNI - skala 1:20
STUDNIE ZAŁOMOWE

TYP P0
przepływowa 0°

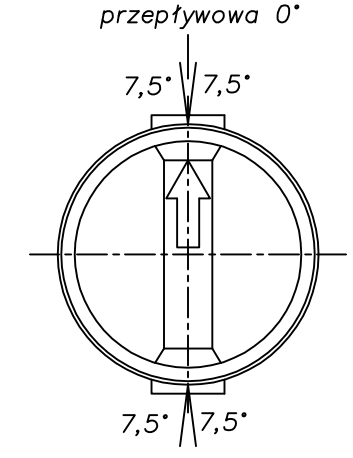

zakres 345°-15°

TYP P30
przepływowa 30°

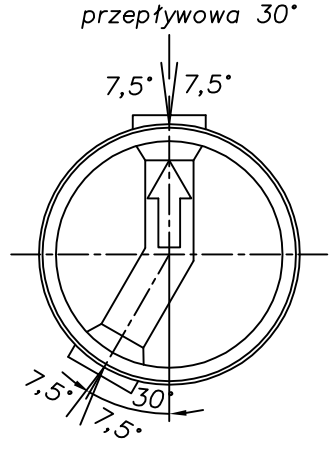

zakres 15°-45°

TYP P60
przepływowa 60°

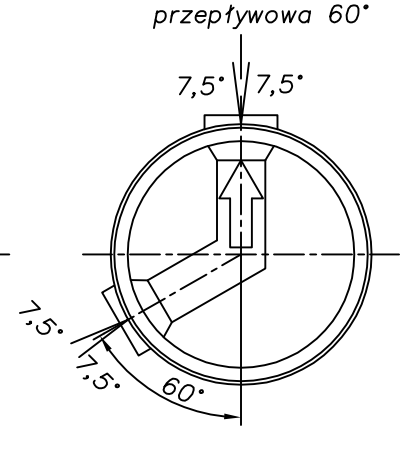

zakres 45°-75°

TYP P90
przepływowa 90°

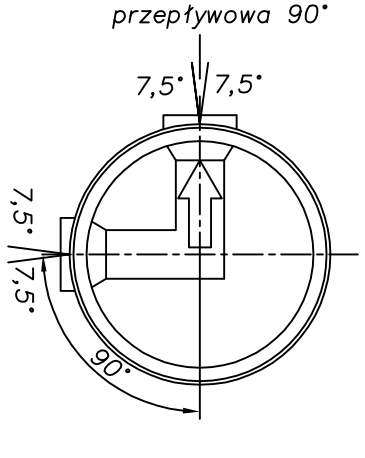

zakres 75°-90°

TYP T

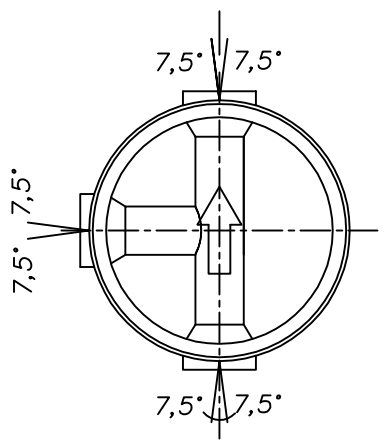

"ŚRODOWISKO"
BIURO PROJEKTOWANIA I REALIZACJI INWESTYCJI EKOLOGICZNYCH
43-300 BIELSKO-BIAŁA UL. SPORTOWCÓW 11,
TEL/FAX: (033) 821-82-12
WWW.SRODOWISKO.COM.PL
MAIL: SRODOWISKO@WP.PL

Inwestor:	WADOWICKIE PRZEDSIĘBIORSTWO WODOCIĄGÓW I KANALIZACJI UL. MŁYŃSKA 110, 34-100 WADOWICE
Zadanie:	BUDOWA SIECI KANALIZACJI SANITARNEJ Z PRZYŁĄCZAMI I BUDOWĄ PRZEPOMPOWNI W WADOWICACH, UL.GOTOWIZNA
Temat:	BUDOWA SIECI KANALIZACJI SANITARNEJ W WADOWICACH, W REJONIE UL. GOTOWIZNA I UL. POLNA, POW. WADOWICKI, WOJ. MAŁOPOLSKIE
Nr rys:	5.2
Stadium:	PROJEKT WYKONAWCZY
	PW
Rysunek:	STUDNIA TWORZYWOWA Ø600 - RYSUNEK TYPOWY
Skala:	1 : 20
Projektował:	mgr inż. Teresa Szendoł nr upr.bud.BB60/77 specjalność: instalacyjno-inżynieryjna w zakresie sieci i instalacji sanitarnych oraz ochrony środowiska
Opracował:	mgr inż. Jarosław Zaparaniuk
Data:	09.2015