



Studnia rozprężna DN 600

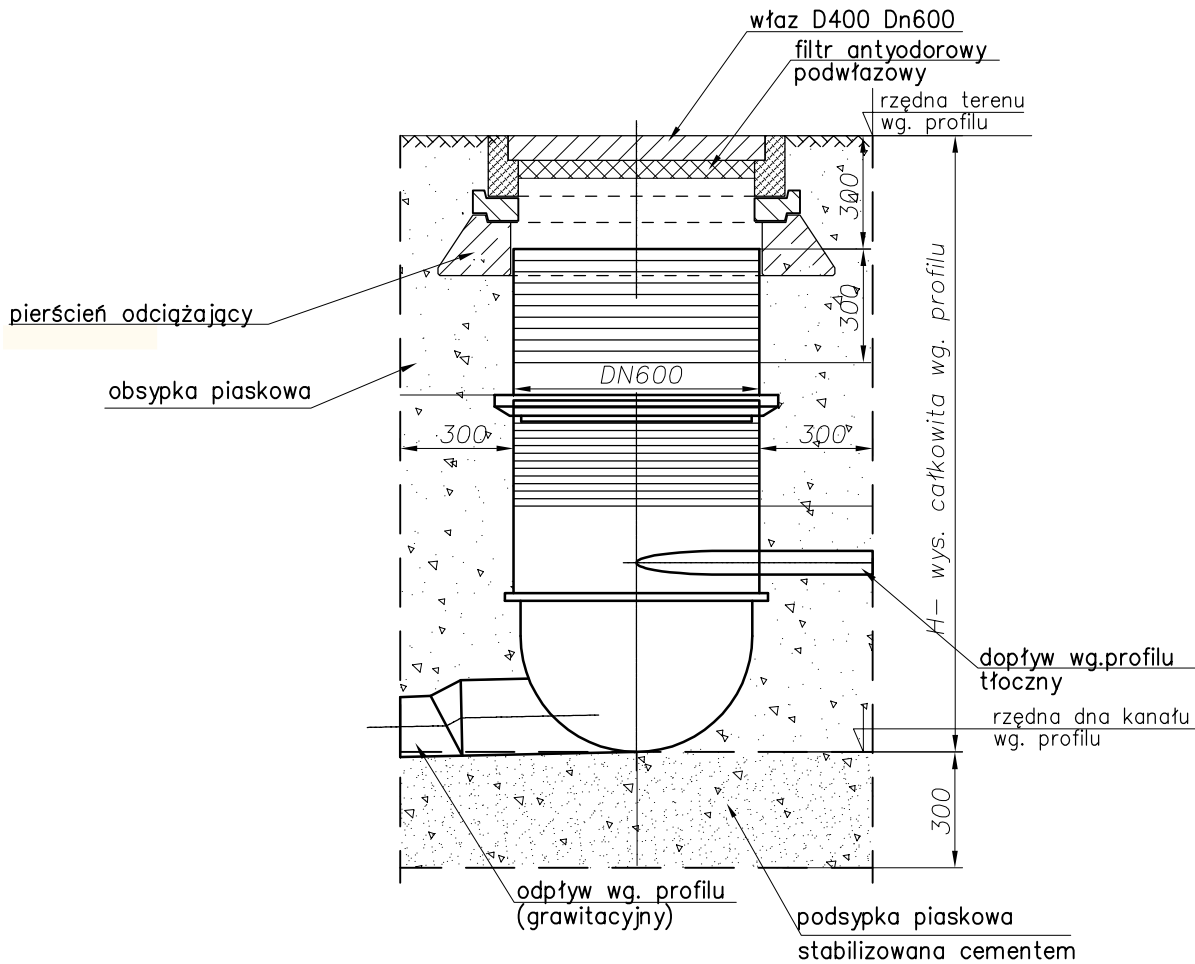

X zmienny kierunek przepływu – wg. profilu

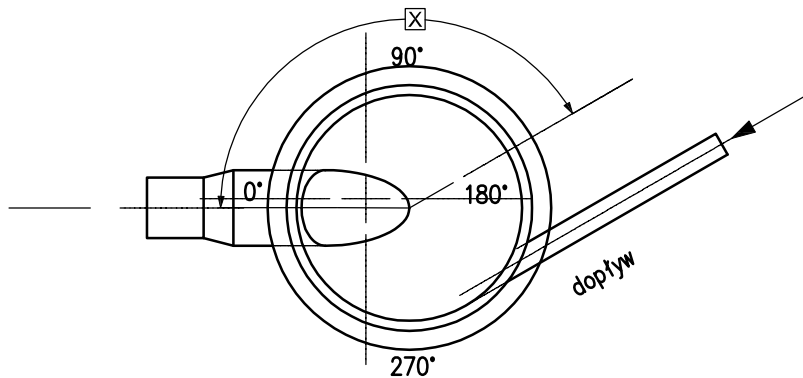

<p>"ŚRODOWISKO" BIURO PROJEKTOWANIA I REALIZACJI INWESTYCJI EKOLOGICZNYCH</p>		<p>43-300 BIELSKO-BIAŁA UL. SPORTOWCÓW 11, TEL/FAX: (033) 821-82-12 WWW.SRODOWISKO.COM.PL MAIL: SRODOWISKO@WP.PL</p>	
<p>Investor: WADOWICKIE PRZEDSIĘBIORSTWO WODOCIĄGÓW I KANALIZACJI UL. MŁYŃSKA 110, 34-100 WADOWICE</p>			
<p>Zadanie: BUDOWA SIECI KANALIZACJI SANITARNEJ Z PRZYŁĄCZAMI I BUDOWĄ PRZEPOMPOWNI W WADOWICACH, UL.GOTOWIZNA</p>			<p>Nr rys: 5.4</p>
<p>Temat: BUDOWA SIECI KANALIZACJI SANITARNEJ W WADOWICACH, W REJONIE UL. GOTOWIZNA I UL. POLNA, POW. WADOWICKI, WOJ. MAŁOPOLSKIE</p>			
<p>Stadium: PROJEKT WYKONAWCZY</p>			<p>PW</p>
<p>Rysunek: STUDNIA ROZPRĘŻNA Ø600 - RYSUNEK TYPOWY</p>			<p>Skala: 1 : 20</p>
<p>Projektował: mgr inż. Teresa Szendol <small>nr upr.bud.BB60/77 specjalność: instalacyjno-tytułowa w zakresie sieci i instalacji sanitarnych oraz ochrony środowiska</small></p>		<p>Opracował: mgr inż. Jarosław Zaparańnik</p>	<p>Data: 09.2015</p>