



SKALA 1:20

GRUNTY NIESPOISTE I SPOISTE

odtworzenie terenu w zależności od lokalizacji

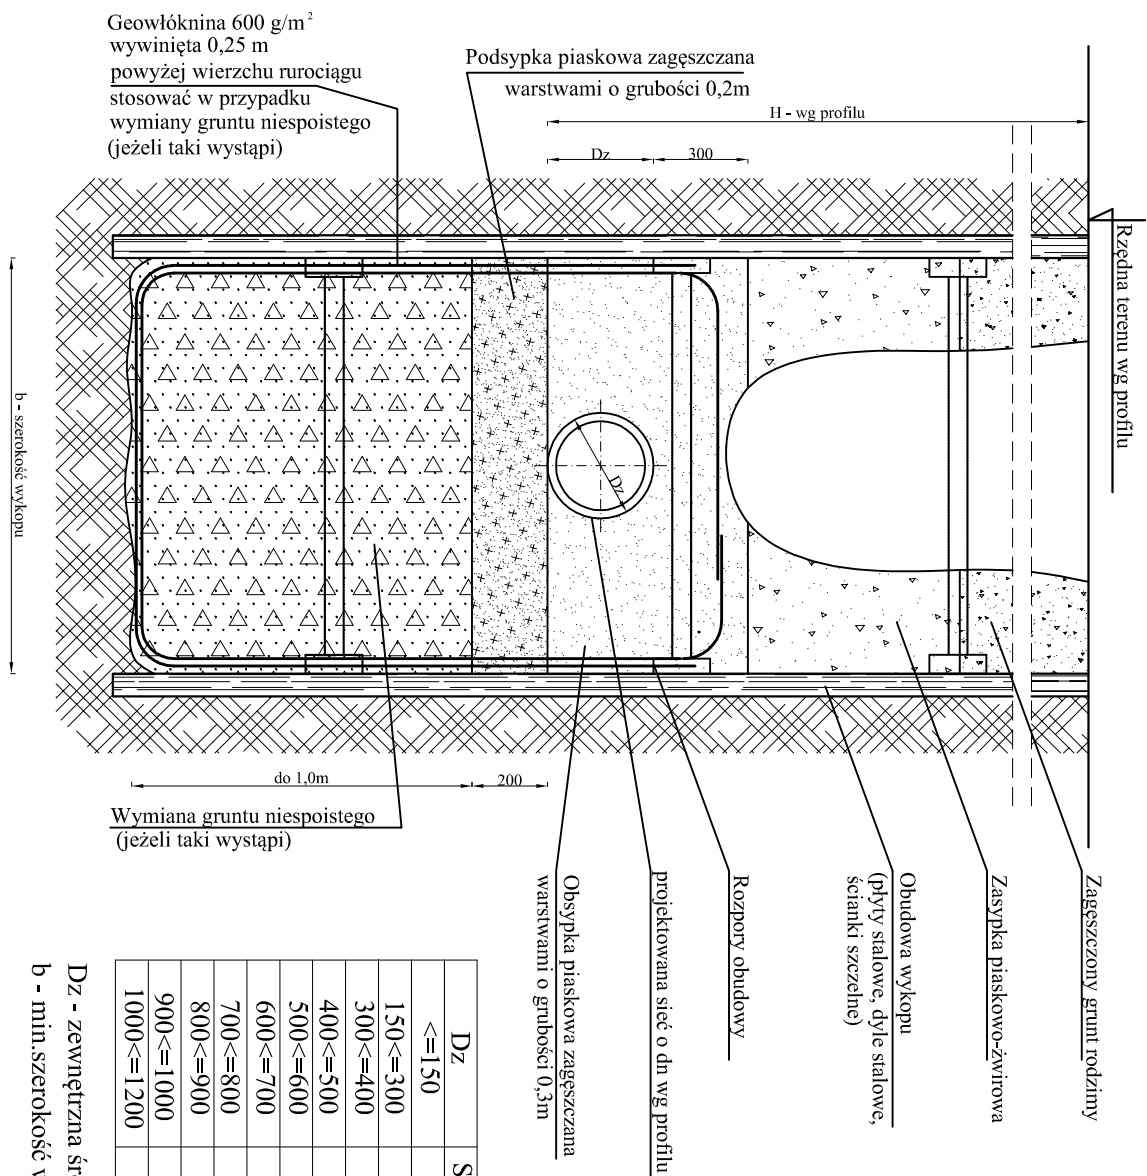

Dz - zewnętrzna średnica rury
b - min.szerokość wykopu

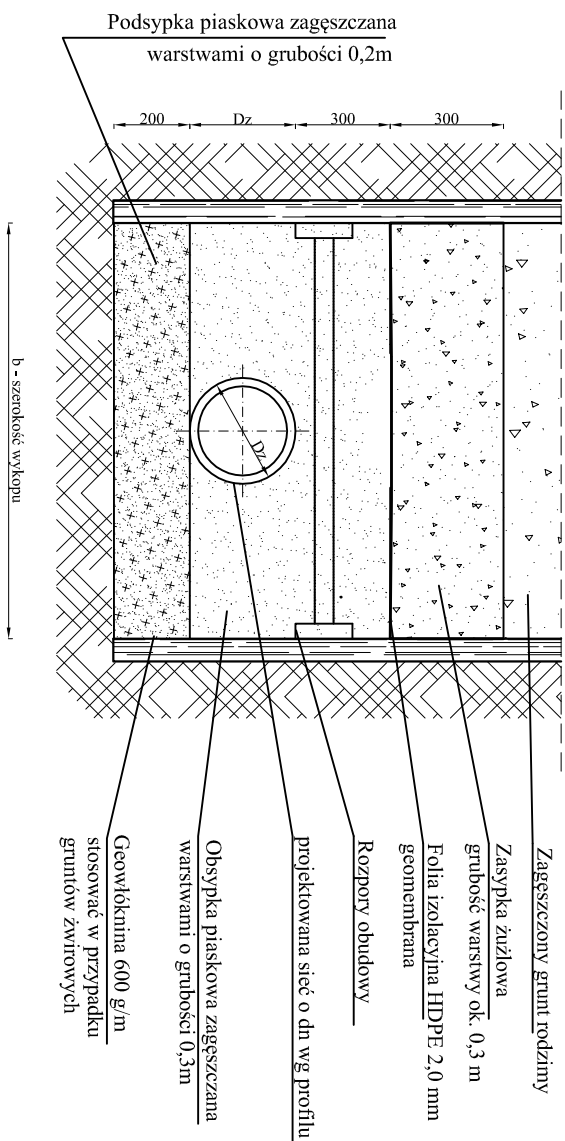

| Dz | Szerokość wykopu |
|-----------------|------------------|
| ≤ 150 | $b=Dz+0,65m$ |
| $150 < 300$ | $b=Dz+0,70m$ |
| $300 \leq 400$ | $b=Dz+0,75m$ |
| $400 \leq 500$ | $b=Dz+0,80m$ |
| $500 < 600$ | $b=Dz+0,85m$ |
| $600 \leq 700$ | $b=Dz+0,90m$ |
| $700 < 800$ | $b=Dz+0,95m$ |
| $800 \leq 900$ | $b=Dz+1,00m$ |
| $900 \leq 1000$ | $b=Dz+1,05m$ |
| $1000 < 1200$ | $b=Dz+1,10m$ |

| | | | |
|---|--|--|--|
| "SRÓDOWISKO" BIURO PROJEKTOWANIA I REALIZACJI INWESTYCJI EKOLOGICZNYCH | | 43-300 BIELSKO-BIAŁA UL. SPORTOWCÓW 11, TEL/FAX: (033) 821-82-12 WWW.SRODOWISKO.COM.PL MAIL: SRODOWISKO@WP.PL | |
| Inwestor: WADOWICKIE PRZEDSIĘBIORSTWO WODOCIĄGÓW I KANALIZACJI UL. MŁYNska 110, 34-100 WADOWICE | | | |
| Zadanie: BUDOWA SIECI KANALIZACJI SANITARNEJ Z PRZYŁĄCZAMI I BUDOWĄ PRZEPOMOWNI W WADOWICACH, UL. GOTOWIŻNA | | | |
| Temat: BUDOWA SIECI KANALIZACJI SANITARNEJ W WADOWICACH, W REJONIE UL. GOTOWIŻNA I UL. POLNA, POW. WADOWICKI, WOJ. MAŁOPOLSKIE | | Nr rys: 6.1 | |
| Stadium: PROJEKT WYKONAWCZY | | PW | |
| Rysunek: ZABEZPIECZENIE WYKOPU, WYKONANIE WYKOPÓW, DOCIEPLENIE RUROCIĄGÓW - RYSUNEK TYPOWY | | Skala: 1 : 20 | |
| Projektował: mgr inż. Teresa Szendol nr uprawdz.BB60/77 specjalność: Instalacji i inżynieria w zakresie architektury wykształcenie: wyższe techniczne | | Opracował: mgr inż. Jarosław Zapartnik | |
| | | Data: 09.2015 | |