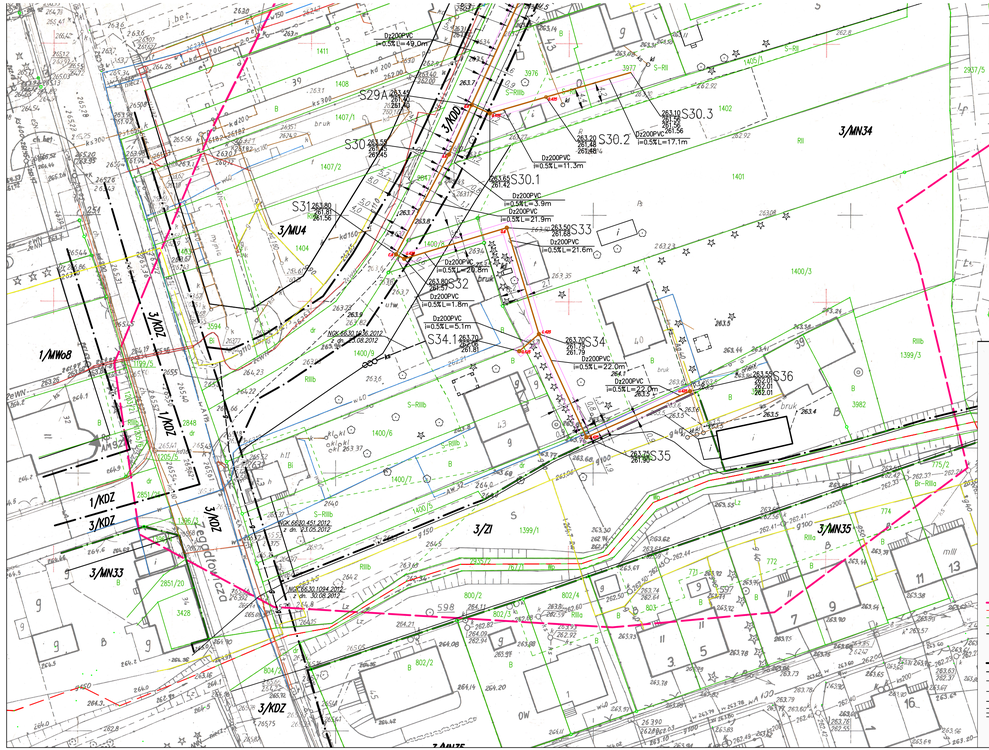

"GEOMETR"
Robert Małecki
34-100 Wadowice ul. Wktóa 44

MAPA DO CELÓW PROJEKTOWYCH

Skala 1 : 500
k.m. 172,234.0311

Gminna: 121809_4 Wadowice
Obręby: 121809_4.0001 Wadowice
121809_4.0012 Wadowice - Gorzeń Dolny
121809_4.0013 Wadowice - Jaroszowice

NGK 6640.789.2015
układ współrzędnych: 2000/7
układ wysokościowy: Kronsztadt 86
k.m. 7,121,07,13,2,1, +13,2,2, +13,2,3, +13,2,4

Nie wyłącza się istnienia w terenie innych przewodów, o których brak informacji wynikających z niedopełnienia przez osoba zgłaszania do inwentaryzacji.
Mapa zasadnicza wykonana na podstawie (...) 2010r. (art.50)

Linie rozgraniczające i oznaczenia literowe zgodne z miejscowym planem zagospodarowania przestrzennego.

Granice własności wytrwalone na podstawie mapy ewidencji gruntów (kolorem zielonym), mapy zasadniczej (kolorem czarnym).

Nie zgłoszono na mapie skutkowej gruntowych opewnionych w księgach wieczystych.

Wadowice dn. 23.09.2015

Sporządził: Robert Małecki

legenda:

- zakres aktualizacji
- granica działki
- granica ewidencyjna
- kontury klasyfikacyjne
- projekt ZDP
- budynek nadziemny związany z gruntem
- rzędna - linia rozgraniczająca teren o różnym przeznaczeniu
- rzędna - nieprzekraczalna linia zabudowy
- rzędna - skrzyżowanie linii napowietrznej
- rzędna - skrzyżowanie zabudowy
- rzędna - linia ochrony stanowisk archeologicznych
- rzędna - linia elektroenergetyczne średnich napięć 15kV wraz ze strefą bezpieczeństwa
- rzędna - stacja transformatorowa

Wykonawca, np. biuro geodezji, kierownik zakładu geodezyjnego w wojewódzkim biurze geodezji i kartografii(w przypadku, którego zakładu geodezji wojewódzkiego biura geodezji i kartografii) zakładu geodezyjnego, zakładu geodezyjnego i kartograficznego	STAROSTA WADOWICKI
Organ prowadzący państwowy zasób geodezyjny i kartograficzny	
Identyfikacja ewidencyjna materiału zasobu - operatu technicznego	7/121/9.2015.2.919.T
Data ostatniej zmiany technicznej do zasobu (w przypadku aktualizacji zasobu)	2015-10-09
Imię, nazwisko i podpis osoby reprezentującej organ	Z up. Starosty Wadowickiego
3 PAŹ. 2015	NGK.6621.3932.2015

GEOMETR
Robert Małecki
34-100 Wadowice, ul. Wktóa 44
tel./fax 0 33 873 74 83
NIP 551-101-88-31; REG. 070142125

GEODETA UPRAWNIONY
Robert Małecki
Nr uprawnień 0350

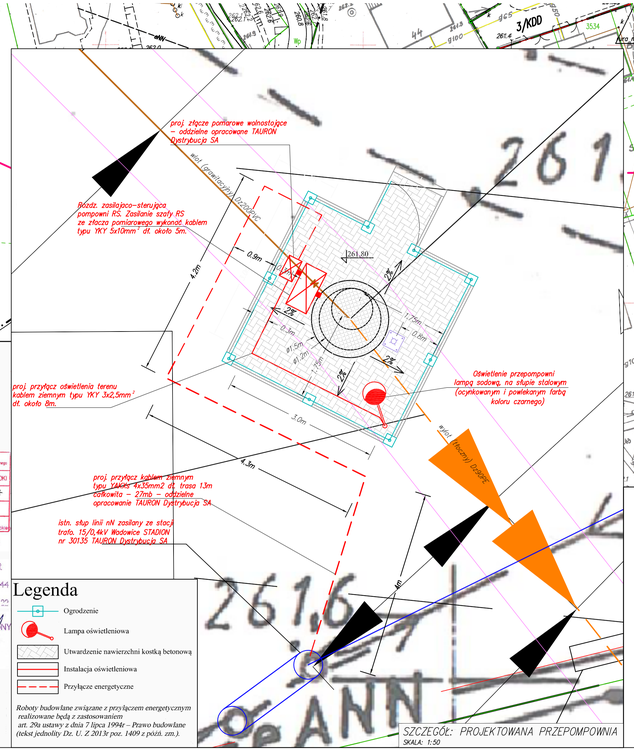
proj. złącze pomiarowe wolnostojące – oddzielne opracowanie TAURON Dystrybucja SA
Rozdz. zasilająco–sterujące pompowni RS. Zasilanie szafy RS ze złącza pomiarowego wykonać kablem typu YKY 5x10mm² dł. około 5m.
wpust kanalizacji deszczowej
proj. przyłącz oświetlenia terenu kablem ziemnym typu YKY 3x2,5mm² dł. około 8m.
Oświetlenie przepompowni lampą sodową, na słupie stalowym (ocynkowanym i powlekanym farbą koloru czarnego)
proj. przyłącz kablem ziemnym typu 2AXRV 4x35mm2 dł. trasa 13m OSWIETLENIE – 27m2 – oddzielne opracowanie TAURON Dystrybucja SA
istn. słup linii nN zasilany ze stacji trafo. 15/0,4kV Wadowice STADION nr 30135 TAURON Dystrybucja SA
wpust kanalizacji deszczowej
261,80
0,9m
4,5m
3,0m
4,3m
1,7m
0,8m
0,3m
0,5m
0,6m
0,4m
0,3m
0,3m
0,3