



Rozdzielnia zasilająca RS IP 65

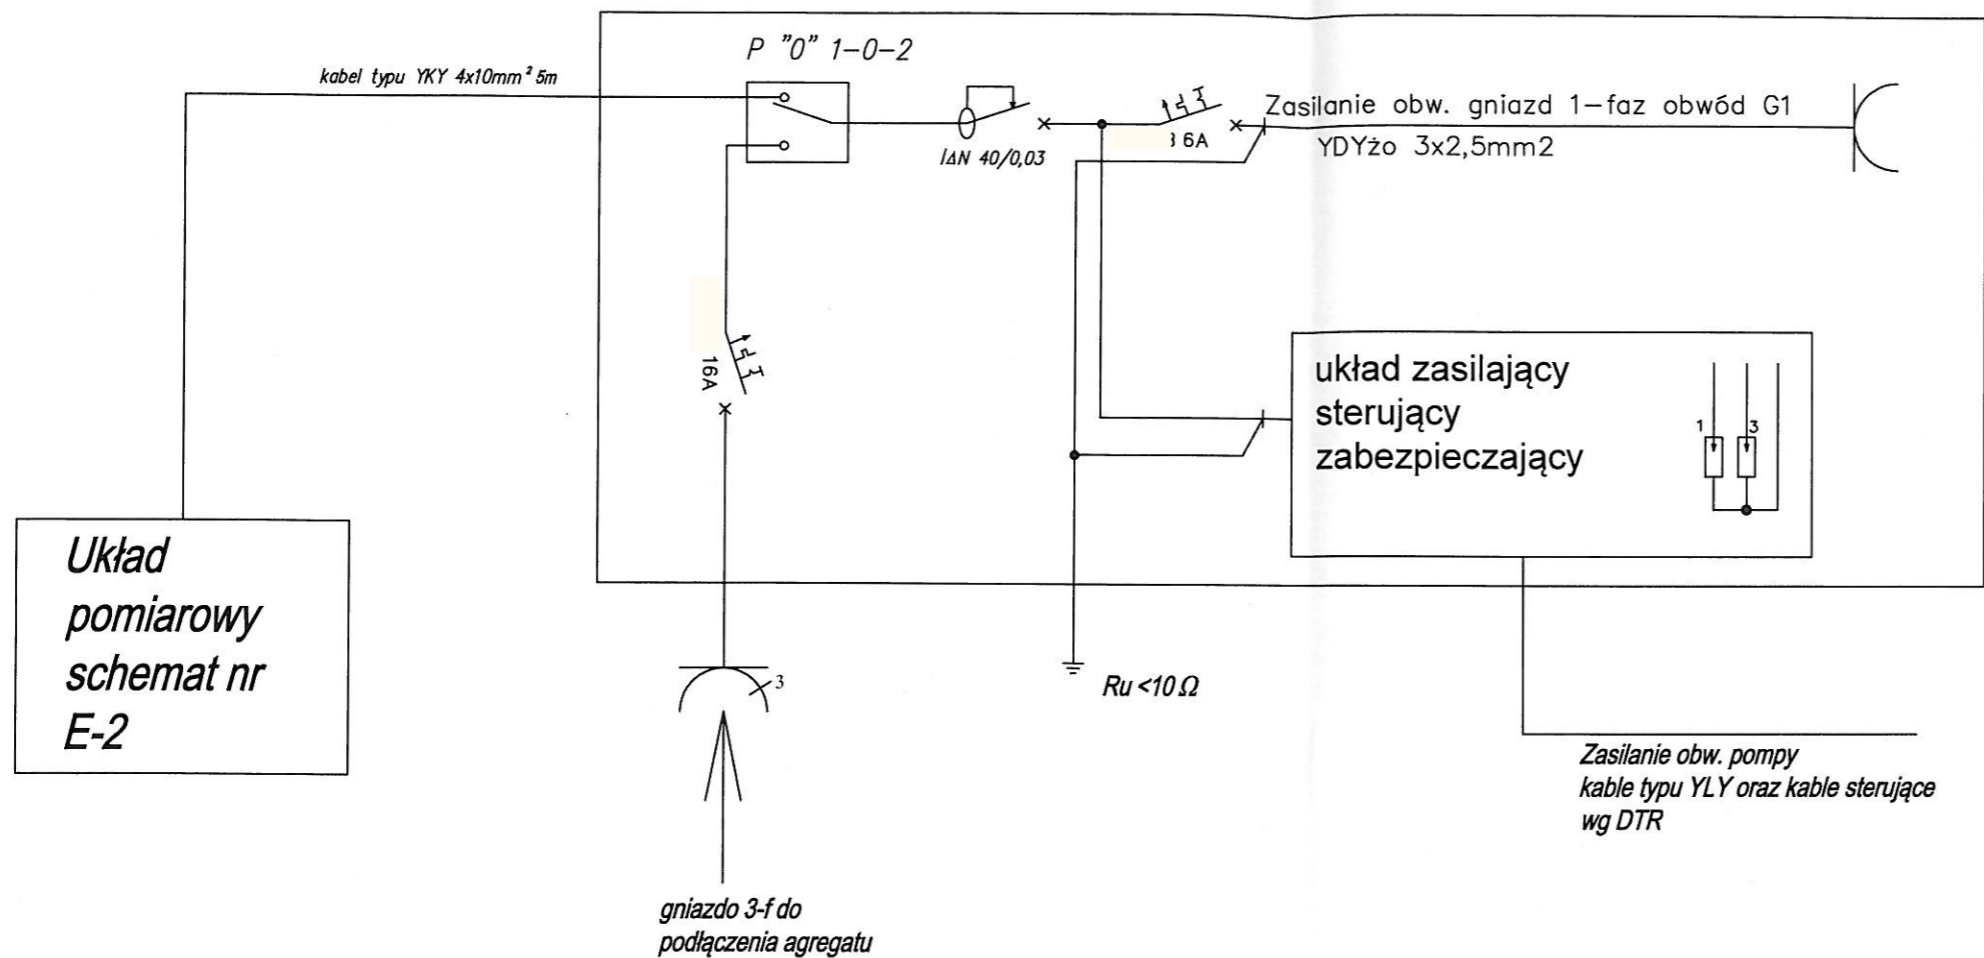

**Przykładowy widok złącza
kablowo-zasilającego oraz szafy
zasilająco-sterującej SZS**

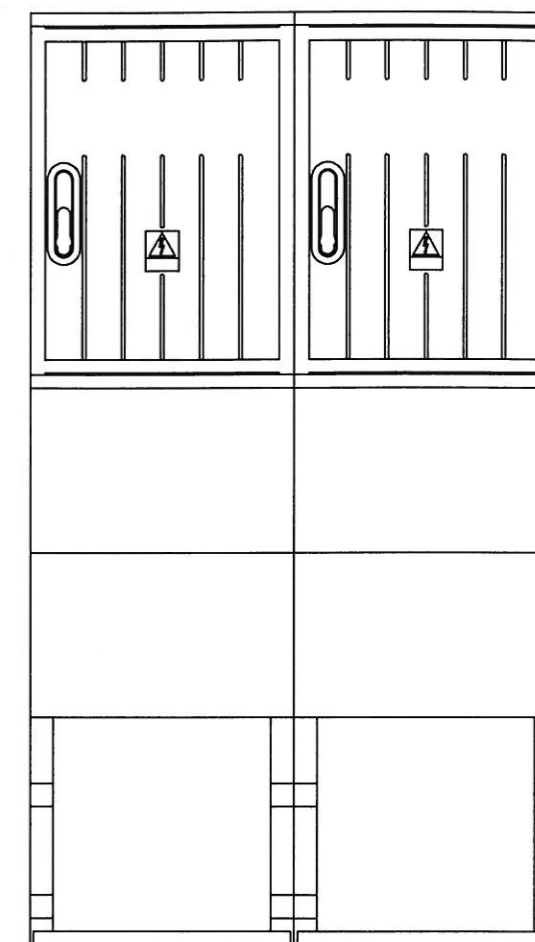

"SRODOWISKO"		43-300 BIELSKO-BIAŁA UL. SPORTOWCÓW 11, TEL/FAX: (033) 821-82-12 WWW.SRODOWISKO.COM.PL MAIL: SRODOWISKO@WP.PL	
BIURO PROJEKTOWANIA I REALIZACJI INWESTYCJI EKOLOGICZNYCH			
Inwestor:		WADOWICKIE PRZEDSIĘBIORSTWO WODOCIĄGÓW I KANALIZACJI UL. MŁYŃSKA 110, 34-100 WADOWICE	
Zadanie:		BUDOWA SIECI KANALIZACJI SANITARNEJ Z PRZYŁĄCZAMI I BUDOWĄ PRZEPOMPOWNI W WADOWICACH, UL. GOTOWIZNA	Nr rys:
Temat:		ZASILANIE W ENERGIĘ ELEKTRYCZNĄ POMPOWNI KANALIZACJI SANITARNEJ.	E-3
Stadium:	PROJEKT WYKONAWCZY	Branża:	ELEKTRYCZNA
Rysunek:	SCHEMAT ROZDZIELNICY ZASILAJACEJ RS.		Skala:
Projektował:	mgr inż. Piotr Jurzak nr upr. SLK1395/PWOE/06	Sprawił:	mgr inż. Jacek Motyk nr upr. 31/98 BB
		Data:	10.2015