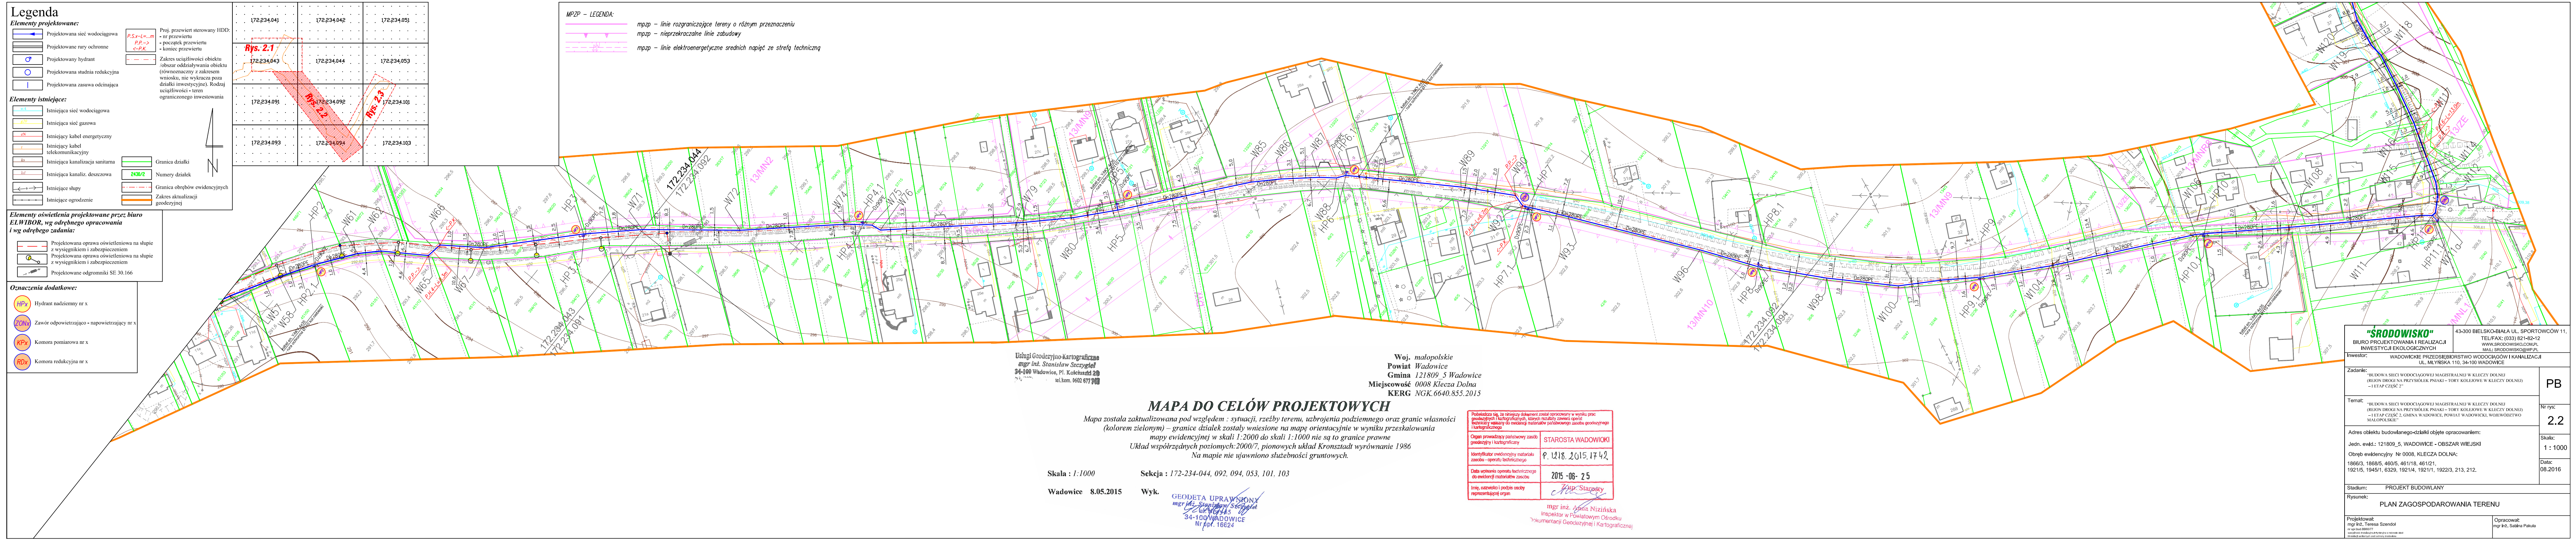

Legenda

Elementy projektowane:

	Projektowana sieć wodociągowa
	Projektowane rury ochronne
	Projektowany hydrant
	Projektowana studnia redukcyjna
	Projektowana zasuwa odcinająca
P.S.x–L=...m P.P.–> <–P.K.	Proj. przewiert sterowany HDD: - nr przewiertu - początek przewiertu - koniec przewiertu
	Zakres uciążliwości obiektu /obszar oddziaływania obiektu (równoznaczny z zakresem wniosku, nie wykracza poza działki inwestycyjne). Rodzaj uciążliwości - teren ograniczonego inwestowania

Elementy istniejące:

wA	Istniejąca sieć wodociągowa
g20	Istniejąca sieć gazowa
eN	Istniejący kabel energetyczny
t	Istniejący kabel telekomunikacyjny
ks	Istniejąca kanalizacja sanitarna
kd	Istniejąca kanaliz. deszczowa
	Istniejące słupy
	Istniejące ogrodzenie
	Granica działki
2430/2	Numery działek
	Granica obrębów ewidencyjnych
	Zakres aktualizacji geodezyjnej

Elementy oświetlenia projektowane przez biuro ELWIBOR, wg odrębnego opracowania i wg odrębego zadania:

	Projektowana oprawa oświetleniowa na słupie z wysięgnikiem i zabezpieczeniem
	Projektowana oprawa oświetleniowa na słupie z wysięgnikiem i zabezpieczeniem
	Projektowane odgromniki SE 30.166

Oznaczenia dodatkowe:

HPx	Hydrant nadziemny nr x
ZONx	Zawór odpowietrzająco - napowietrzający nr x
KPx	Komora pomiarowa nr x
RDx	Komora redukcyjna nr x

MPZP – LEGENDA:

	mpzp – linie rozgraniczające tereny o różnym przeznaczeniu
	mpzp – nieprzekraczalne linie zabudowy
	mpzp – linie elektroenergetyczne srednich napięć ze strefą techniczną

Usługi Geodezyjno-Kartograficzne
mgr inż. Stanisław Szczygieł
34-100 Wadowice, Pl. Kościuszki 29
tel.kom. 0602 677 743

Woj. *małopolskie*
Powiat *Wadowice*
Gmina *121809_5 Wadowice*
Miejscowość *0008 Klecza Dolna*
KERG *NGK.6640.855.2015*

MAPA DO CELÓW PROJEKTOWYCH

Mapa została zaktualizowana pod względem : sytuacji, rzeźby terenu, uzbrojenia podziemnego oraz granic własności (kolorem zielonym) – granice działek zostały wniesione na mapę orientacyjnie w wyniku przeskalowania mapy ewidencyjnej w skali 1:2000 do skali 1:1000 nie są to granice prawne
Układ współrzędnych poziomych:2000/7, pionowych układ Kronsztadt wyrównanie 1986
Na mapie nie ujawniono służebności gruntowych.

Skala : *1:1000* **Sekcja :** *172-234-044, 092, 094, 053, 101, 103*

Wadowice 8.05.2015 **Wyk.**

GEODETA UPRAWNIONY
mgr inż. Stanisław Szczygieł
ul. Kory 35
34-100 WADOWICE
Nr upr. 16624

Poświadcza się, że niniejszy dokument został opracowany w wyniku prac geodezyjnych i kartograficznych, których rezultaty zawiera operat techniczny wpisany do ewidencji materiałów państwowego zasobu geodezyjnego i kartograficznego

Organ prowadzący państwowy zasób geodezyjny i kartograficzny	STAROSTA WADOWICKI
Identyfikator ewidencyjny materiału zasobu - operatu technicznego	P.1218.2015.1742
Data wpisania operatu technicznego do ewidencji materiałów zasobu	2015-06-25
Imię, nazwisko i podpis osoby reprezentującej organ	Z up. Starosty

mgr inż. Anna Nizińska
Inspektor w Powiatowym Ośrodku
Dokumentacji Geodezyjnej i Kartograficznej

"ŚRODOWISKO" BIURO PROJEKTOWANIA I REALIZACJI INWESTYCJI EKOLOGICZNYCH	43-300 BIELSKO-BIAŁA UL. SPORTOWCÓW 11, TEL/FAX: (033) 821-82-12 WWW.SRODOWISKO.COM.PL MAIL: SRODOWISKO@WP.PL
Inwestor: WADOWICKIE PRZEDSIĘBIORSTWO WODOCIĄGÓW I KANALIZACJI UL. MŁYŃSKA 110, 34-100 WADOWICE	
Zadanie: "BUDOWA SIECI WODOCIĄGOWEJ MAGISTRALNEJ W KLECZY DOLNEJ (REJON DROGI NA PRZYSIÓŁEK PNIAKI – TORY KOLEJOWE W KLECZY DOLNEJ) – I ETAP CZĘŚĆ 2"	PB
Temat: "BUDOWA SIECI WODOCIĄGOWEJ MAGISTRALNEJ W KLECZY DOLNEJ (REJON DROGI NA PRZYSIÓŁEK PNIAKI – TORY KOLEJOWE W KLECZY DOLNEJ) – I ETAP CZĘŚĆ 2, GMINA WADOWICE, POWIAT WADOWICKI, WOJEWÓDZTWO MAŁOPOLSKIE"	Nr rys: 2.2
Adres obiektu budowlanego-działki objęte opracowaniem: Jedn. ewid.: 121809_5, WADOWICE - OBSZAR WIEJSKI Obręb ewidencyjny Nr 0008, KLECZA DOLNA: 1866/3, 1868/5, 460/5, 461/18, 461/21, 1921/5, 1945/1, 6329, 1921/4, 1921/1, 1922/3, 213, 212.	Skala: 1 : 1000 Data: 08.2016
Stadium: PROJEKT BUDOWLANY	
Rysunek: PLAN ZAGOSPODAROWANIA TERENU	
Projektował: mgr inż. Teresa Szendoł nr upr.bud.BB60/77 specjalność: instalacyjno-inżynieryjna w zakresie sieci i instalacji sanitarnych oraz ochrony środowiska	Opracował: mgr inż. Sabina Pakuła