

PKP Polskie Linie Kolejowe S.A.  
Zakład Linii Kolejowych w Nowym Sączu  
Dział Nawierzchni, Obiektów Inżynierskich,  
Budynków i Budowli  
ul. Batorego 80, 33-300 Nowy Sącz  
T./F: + 48 18 535 2552  
Kom. 664446086  
[Karol.Janusz@plk-sa.pl](mailto:Karol.Janusz@plk-sa.pl)  
[www.plk-sa.pl](http://www.plk-sa.pl)

  
PKP POLSKIE LINIE KOLEJOWE S.A.

IZDK-505/247/2016

Nowy Sącz, 21.10.2016

Dot. : uzgodnienie budowy sieci wodociągowej magistralnej w Kleczy Dolnej (rejon drogi na przysiółek Pniaki – tory kolejowe w Kleczy Dolnej) – II etap.

Egz. Nr *A.*

**Biurowo Projektowania i Realizacji  
Inwestycji Ekologicznych  
„Środowisko”  
Ul. Sportowców 11  
43-300 Bielsko-Biała**

Zakład Linii Kolejowych w Nowym Sączu informuje, iż zgodnie z Art. 57 Ustawy o Transporcie Kolejowym z dnia 28 marca 2003r./Dz. U. Nr 86 poz.789 z późn. zmianami/ udzielenie odstępstwa od usytuowania budynków lub budowli i wykonywania robót ziemnych w odległościach mniejszych niż określone w w/w ustawie oraz Rozporządzeniu Ministra Infrastruktury z dnia 07 sierpnia 2008 r. w sprawie wymagań w zakresie odległości i warunków dopuszczających usytuowanie drzew i krzewów, elementów ochrony akustycznej i wykonywania robót ziemnych w sąsiedztwie linii kolejowej, a także sposobu urządzania i utrzymywania zasłon odśnieżnych oraz pasów przeciwpożarowych / Dz. U. 2008 nr 153 poz. 955 / leży w kompetencji właściwego organu administracji architektoniczno-budowlanej, w rozumieniu przepisów prawa budowlanego, po uzyskaniu opinii właściwego zarządcy infrastruktury kolejowej.

Tutejszy Zakład uzgadniając przedmiotową inwestycję w tym zbliżenia do osi toru kolejowego stwierdził, iż inwestycja ta nie powoduje zagrożenia życia ludzi lub bezpieczeństwa mienia oraz bezpieczeństwa i prawidłowego funkcjonowania ruchu kolejowego, a także nie będzie zakłócać działania urządzeń służących do prowadzenia ruchu kolejowego. PKP Polskie Linie Kolejowe S.A. Zakład linii Kolejowych w Nowym Sączu

***opiniuje pozytywnie***

lokalizację oraz wniosek o udzielenie zgody – w trybie **art. 57** ustawy o transporcie kolejowym **na odstępstwo od warunków określonych w w/w ustawie dla** budowy sieci wodociągowej magistralnej w Kleczy Dolnej (rejon drogi na przysiółek Pniaki – tory kolejowe w Kleczy Dolnej) – II etap

Zakład Linii Kolejowych w Nowym Sączu jednocześnie zastrzega sobie, iż w przypadku przyszłościowej modernizacji lub przebudowy istniejącej linii kolejowej na tym odcinku, Polskie Linie Kolejowe S.A. nie będą ponosić żadnych kosztów związanych z ewentualnymi szkodami

wynikłymi z tytułu udzielonej zgody-odstępstwa od obecnie obowiązujących przepisów cytowanej ustawy .

W związku z przedmiotową lokalizacją w sąsiedztwie linii kolejowej, **PKP Polskie Linie Kolejowe S.A. oświadczają**, że nie będą ponosiły odpowiedzialności za szkodliwe oddziaływanie wibracji od przejeżdżających pociągów oraz prądów błądzących pochodzących od sieci trakcyjnej na ten obiekt obecnie jak i w przyszłości. Inwestor stosuje własnym staraniem i na własny koszt ewentualne zabezpieczenia, aby zarówno podczas prowadzenia robót związanych z budową sieci wodociągowej jak również po ich zakończeniu inwestycja ta nie stanowiła zagrożenia dla ruchu kolejowego.

*Koszt naszej usługi w zakresie uzgodnienia jw. na podstawie Decyzji Nr 15/2016, Dyrektora Zakładu Linii Kolejowych w Nowym Sączu z dnia 21.06.2016 r. § 4 wynosi 151,24 zł + podatek VAT wg stawki 23%*

*Warunkiem ważności niniejszego uzgodnienia jest dokonanie w/w opłat.*

Ważność uzgodnienia 2 lata

ZASTĘPCA DYREKTORA  
  
Damian Zięba

**Wykonano w 2 egz.:**

Egz. Nr 1 – adresat

Egz. Nr 2 do akt


**Otrzymują:** IZEK – celem wystawienia FV NIP 5470124558

Opracował:

Karol Janusz

tel. +48 18 535 2552



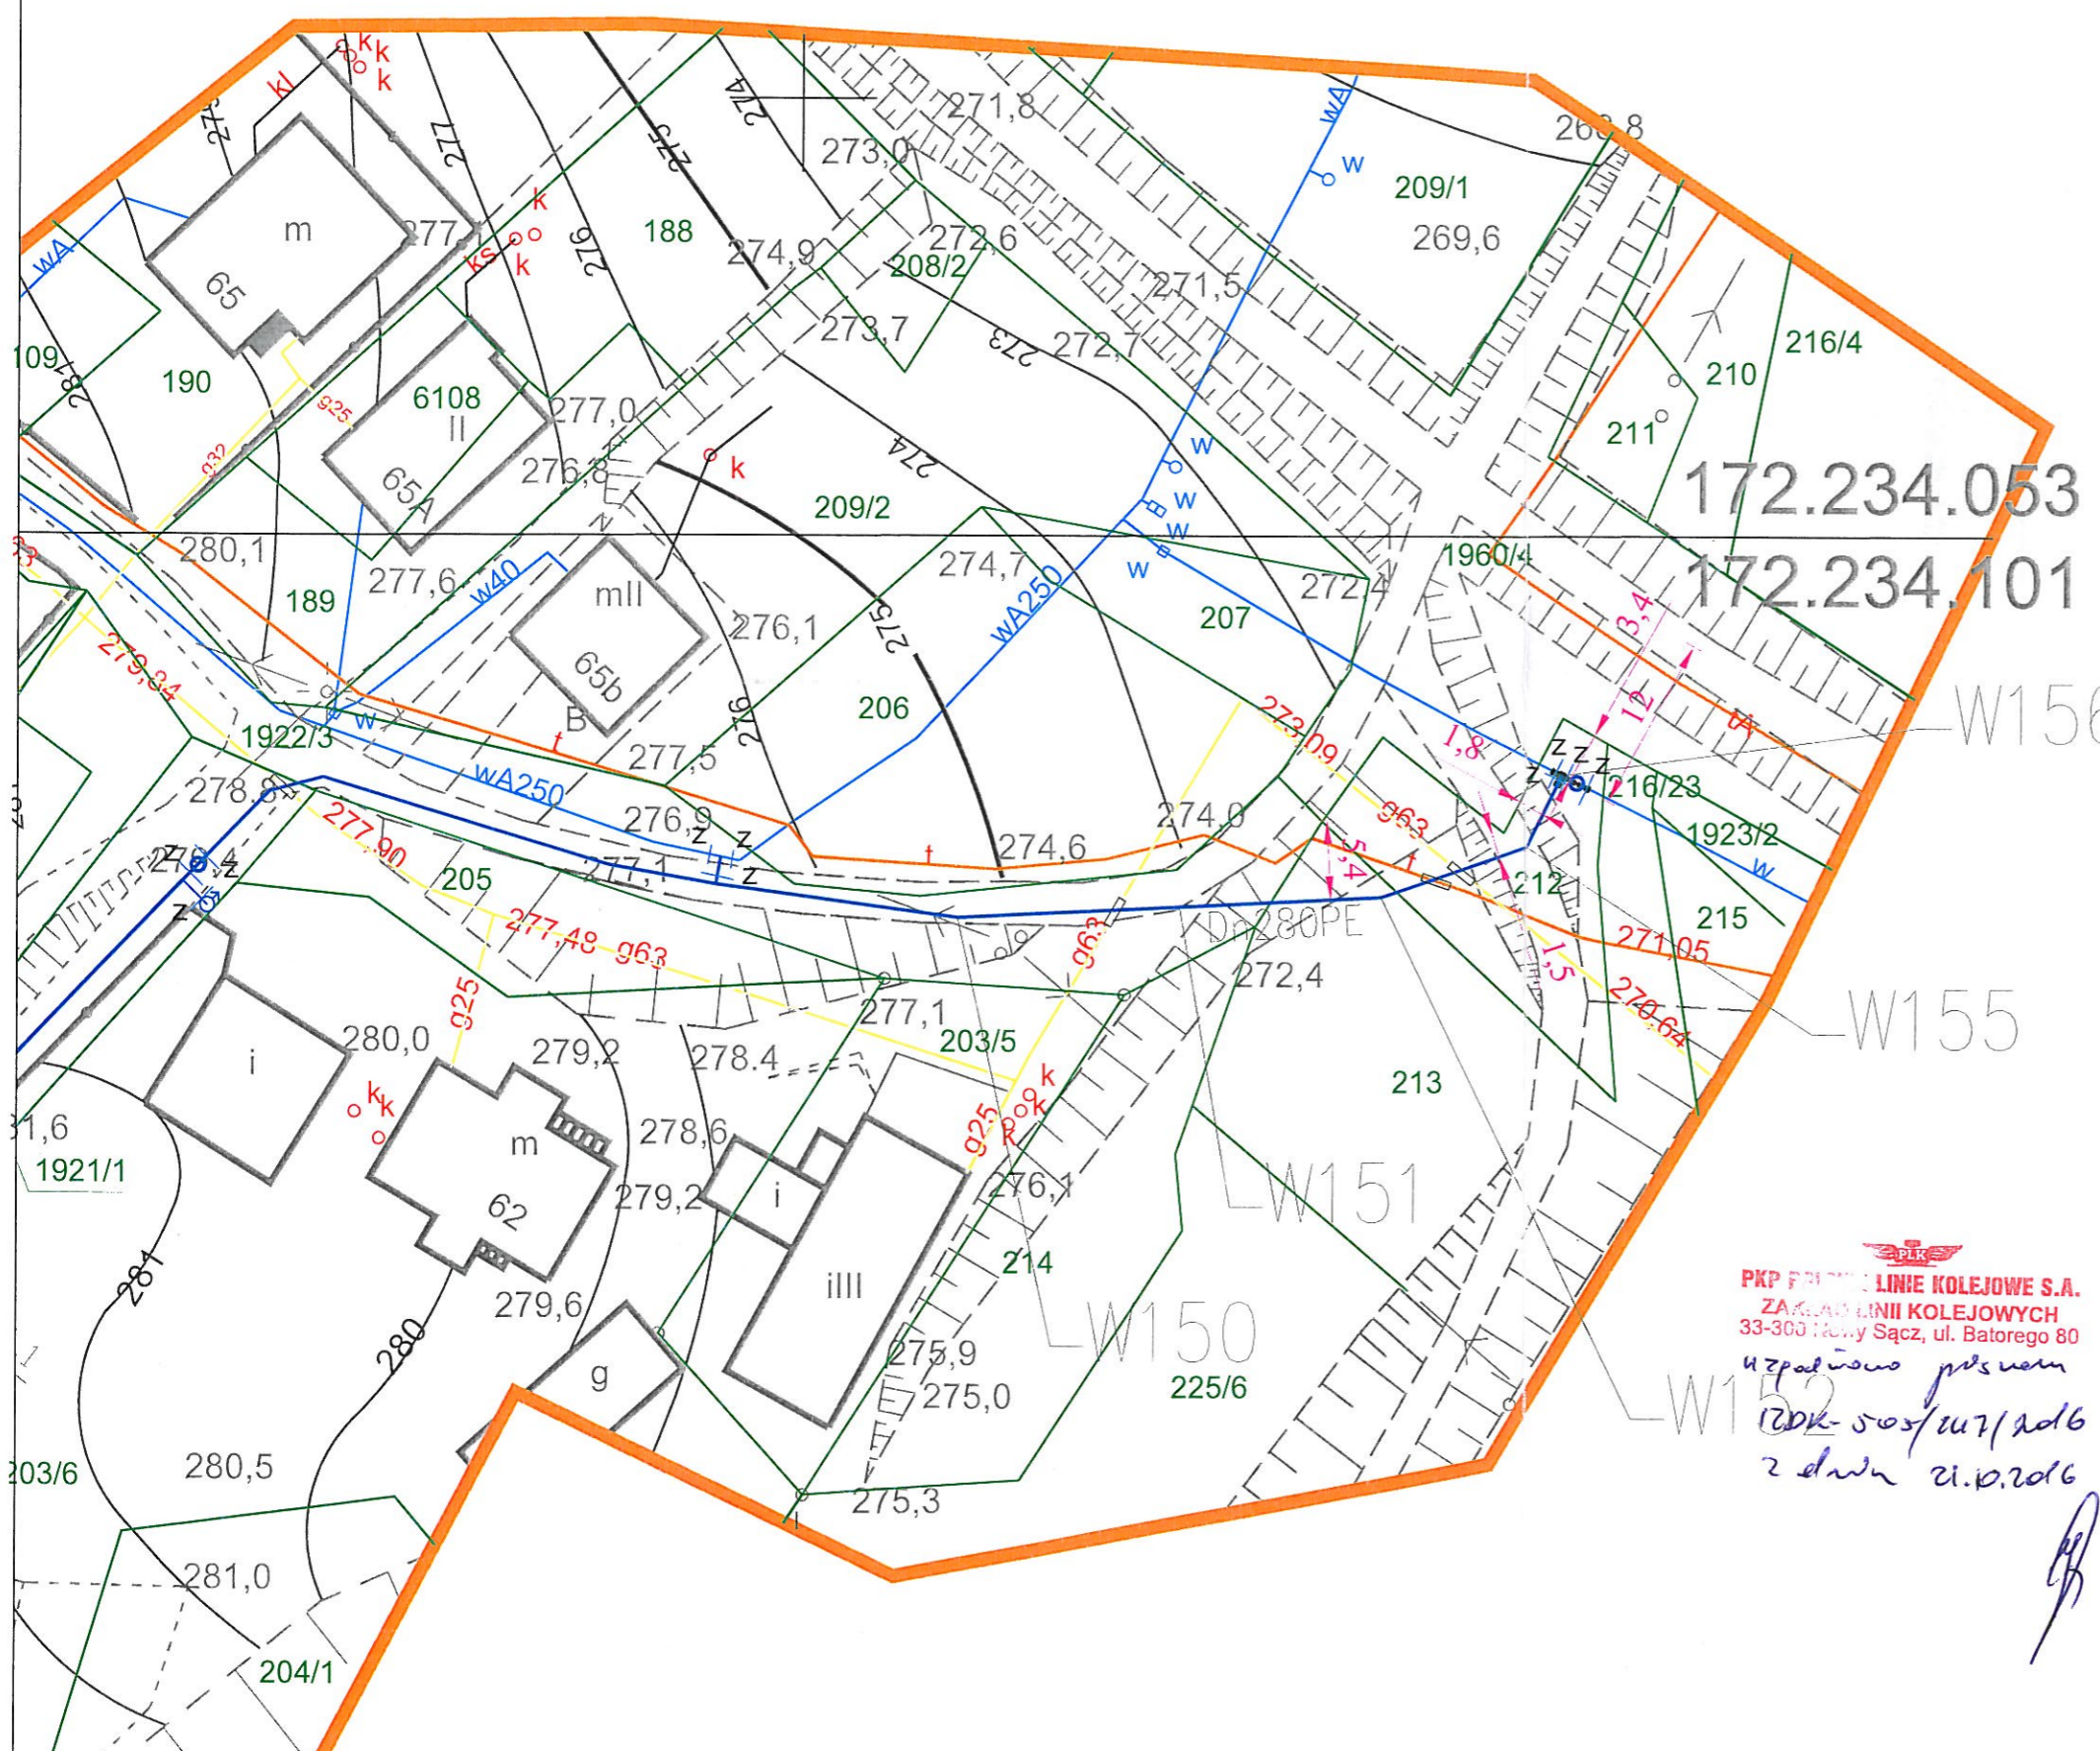

172.234.053  
172.234.101

Legenda		
<b>Elementy projektowane:</b>		
	Projektowana sieć wodociągowa	
	Projektowane rury ochronne	
	Projektowany hydrant	
	Projektowana studnia redukcyjna	
	Projektowana zasuwka odcinająca	
<b>Elementy istniejące:</b>		
	Istniejąca sieć wodociągowa	
	Istniejąca sieć gazowa	
	Istniejący kabel energetyczny	
	Istniejący kabel telekomunikacyjny	
	Istniejąca kanalizacja sanitarna	
	Istniejąca kanaliz. deszczowa	
	Istniejące słupy	
	Istniejące ogrodzenie	
	Granica działki	
	2430/2 Numery działek	
	Zakres aktualizacji geodezyjnej	
<b>"ŚRODOWISKO"</b> BIURO PROJEKTOWANIA I REALIZACJI INWESTYCJI EKOLOGICZNYCH 43-300 BIELSKO-BIAŁA UL. SPORTOWCÓW 11. TEL/FAX: (033) 821-82-12 WWW.SRODOWISKO.COM.PL MAIL: SRODOWISKO@WP.PL		
Inwestor: WADOWICKIE PRZEDSIĘBIORSTWO WODOCIĄGÓW I KANALIZACJI UL. MŁYŃSKA 110, 34-100 WADOWICE	Zadanie: "BUDOWA SIECI WODOCIĄGOWEJ MAGISTRALNEJ W KLECZY DOLNEJ (REJON DROGI NA PRZYSIOLEK PNIKI - TORY KOLEJOWE W KLECZY DOLNEJ) - II ETAP"	PB
Temat: "BUDOWA SIECI WODOCIĄGOWEJ MAGISTRALNEJ W KLECZY DOLNEJ (REJON DROGI NA PRZYSIOLEK PNIKI - TORY KOLEJOWE W KLECZY DOLNEJ) - II ETAP, GMINA WADOWICE, POWIAT WADOWICKI, WOJEWODZTWO MAŁOPOLSKIE"	Stadium: UZGODNIENIE	Nr rys: 2
Rysunek: PLAN ZAGOSPODAROWANIA TERENU	Skala: 1:500	Data: 09.2016
Projektował: mgr inż. Teresa Szendol <small>nr upr. bud BB60/77 specjalność: instalacyjno-energetyczna v. zakres: sieci wodociągowe i instalacje sanitarno-odpływowe</small>	Opracował: mgr inż. Jarosław Zapałański mgr inż. Sabina Pakuła	

PKP PRZEJAZDOWE LINIE KOLEJOWE S.A.  
 ZARZĄD LINII KOLEJOWYCH  
 33-300 Nowy Sącz, ul. Batorego 80  
 uzgodniono przez wam  
 RDK-503/2017/2016  
 z dnia 21.10.2016

*[Handwritten signature]*