


WYTYCZNE POSADOWIENIA I ZABEZPIECZENIA RUROCIĄGÓW W WYKOPIE

SKALA 1:20

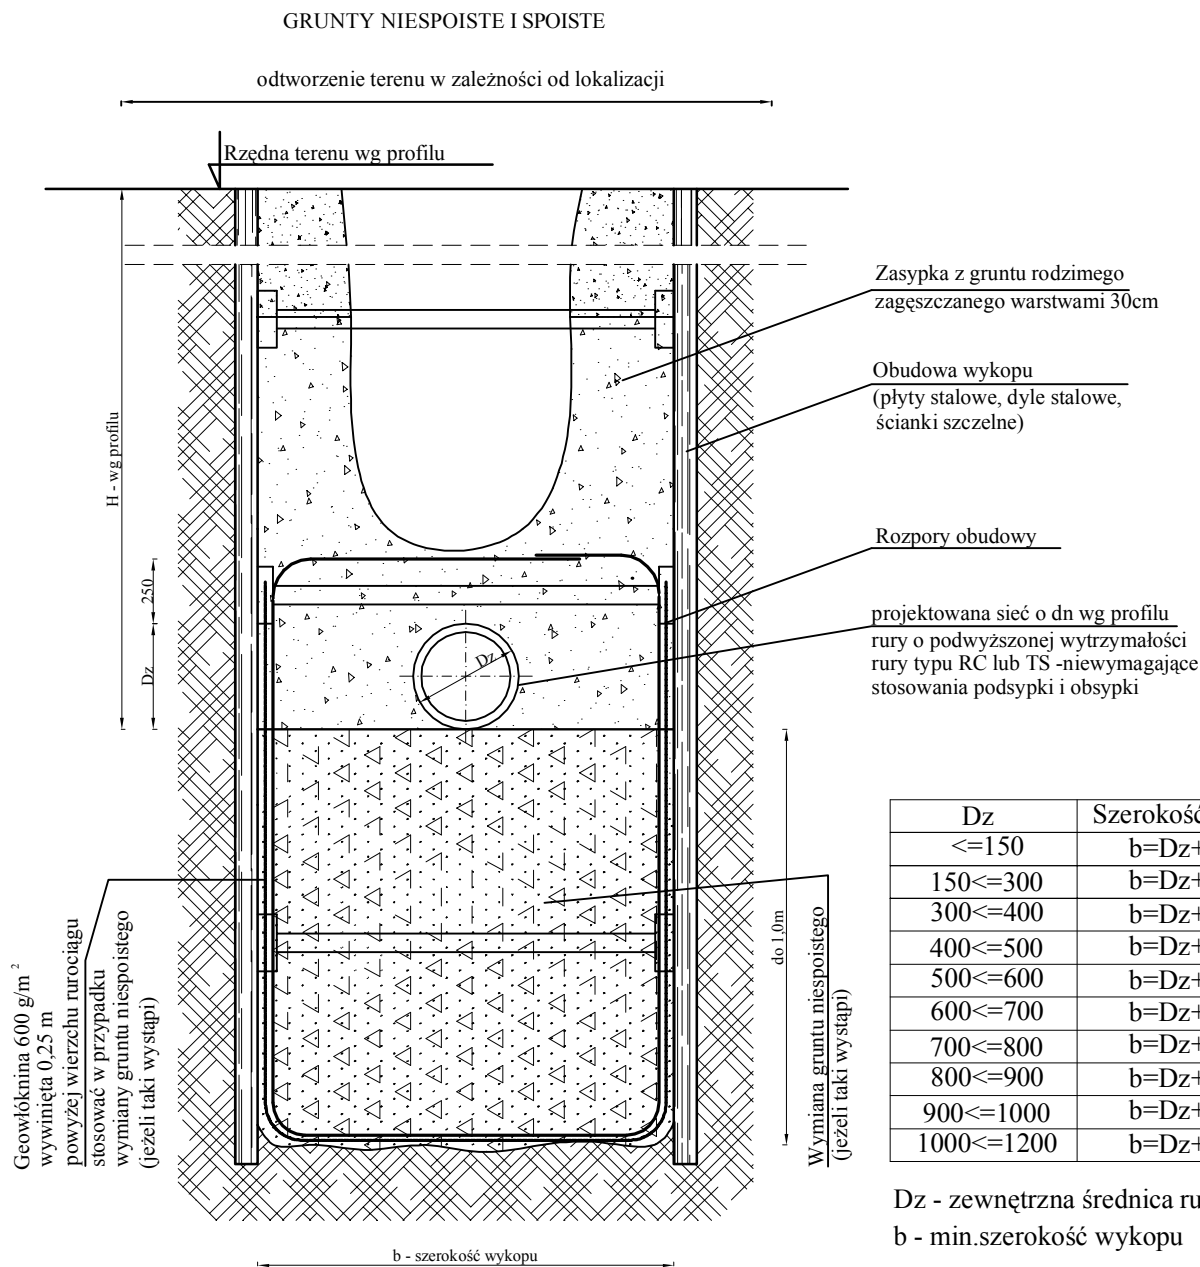

"ŚRODOWISKO" BIURO PROJEKTOWANIA I REALIZACJI INWESTYCJI EKOLOGICZNYCH	43-300 BIELSKO-BIAŁA UL. SPORTOWCÓW 11, TEL/FAX: (033) 821-82-12 WWW.SRODOWISKO.COM.PL MAIL: SRODOWISKO@WP.PL
Inwestor:	WADOWICKIE PRZEDSIĘBIORSTWO WODOCIĄGÓW I KANALIZACJI UL. MŁYŃSKA 110, 34-100 WADOWICE
Zadanie:	"BUDOWA SIECI WODOCIĄGOWEJ MAGISTRALNEJ W KLECZY DOLNEJ (REJON DROGI NA PRZYSIÓŁEK PNIAKI – TORY KOLEJOWE W KLECZY DOLNEJ) – I ETAP CZĘŚĆ 2"
Temat:	"BUDOWA SIECI WODOCIĄGOWEJ MAGISTRALNEJ W KLECZY DOLNEJ (REJON DROGI NA PRZYSIÓŁEK PNIAKI – TORY KOLEJOWE W KLECZY DOLNEJ) – I ETAP CZĘŚĆ 2, GMINA WADOWICE, POWIAT WADOWICKI, WOJEWÓDZTWO MAŁOPOLSKIE "
Stadium:	PROJEKT WYKONAWCZY
Rysunek:	ZABEZPIECZENIE WYKOPU - RYSUNEK TYPOWY
Projektował: mgr inż. Teresa Szendoł nr upr.bud.BB60/77 <small>specjalność: instalowanie i utrzymanie w zakresie sieci</small>	Opracował: mgr inż. Jarosław Zaparanik
	Nr rys: 6.1 Skala: 1 : 20 Data: 12.2016 PW