WODOCIĄG: PROFIL NR 4

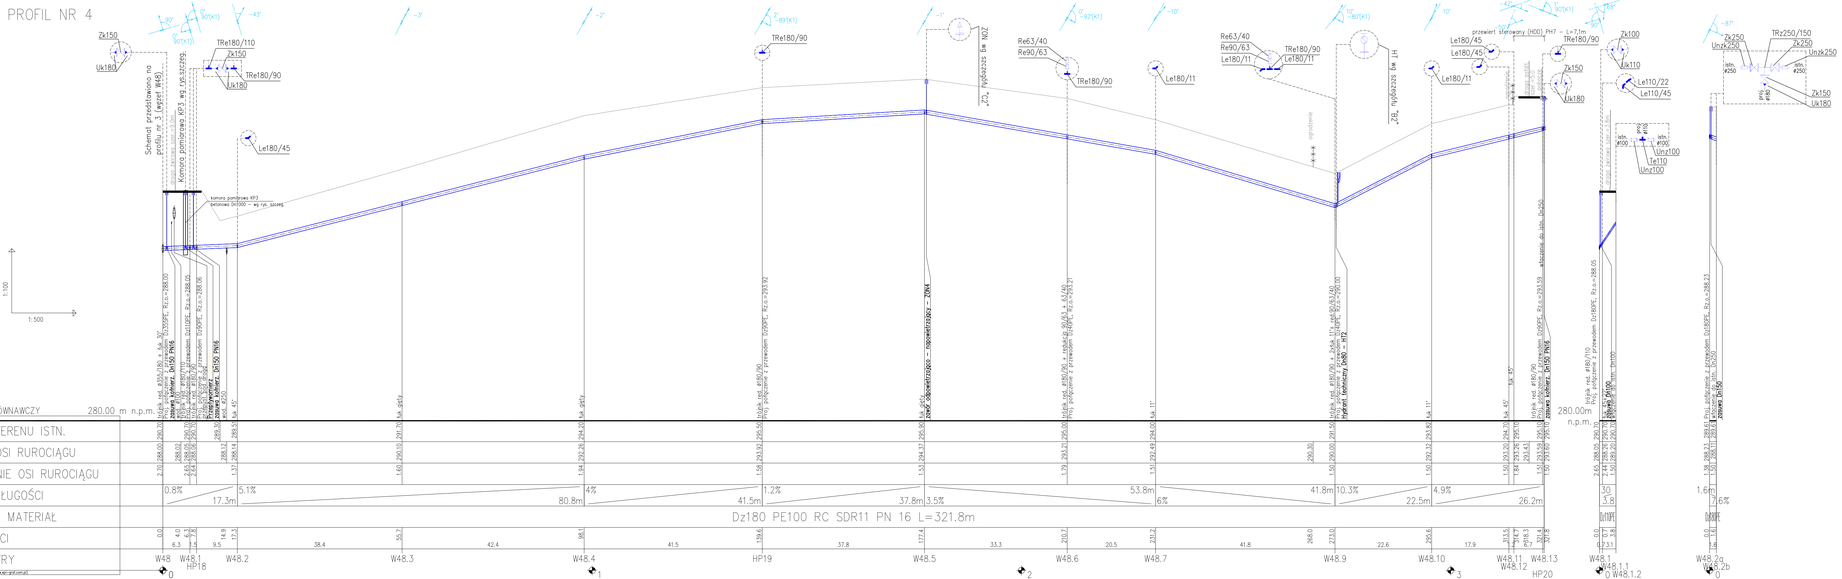

SCHEMATY MONTAŻOWE - ZESTAWIENIE - PROFIL NR 4

SYMBOL	OZNACZENIE	OPIS	ŚREDNICA Dn/250 Ø250	Dn/180 Ø150	Dn/100 Ø110	Dn/80 Ø90	Dn/50 Ø63
	Te	Trójnik równoprzelotowy PE			1		
	TRe	Trójnik redukcyjny PE		(110)/1, (90)/5			
	Le	Kolano PE		(45)/3, (11)/4	(45)/1, (22)/1		
	Re	Redukcja PE				(63)/2	(40)/2
	Uk	Tuleja kołnierzowa PE + kołnierz żeliwny PN16	2	11	2		
	Zk	Zasuwa kołnierzowa żeliwna PN16 - robocza teleskopowa +skrzynka uliczna do zasuw	2	4	1		
	Unz	Złącze uniwersalne żeliwne PN16			2		
	TRz	Trójnik żeliwny redukcyjny dwukołnierzowy Dn250	(150)/1	(80)/2			
	Kcs80	Króciec żeliwny dwukołnierzowy Dn80 PN16 - długość dostosować do wysokości				2	
	HT	Hydrant podziemny PN16 z osłoną komory dolnej - DN80 +skrzynka uliczna do hydrantów				1	
	ZON80	Zespół odpowietrzająco - napowietrzający Dn80 Hawle 9827 lub równoważny				1	
	Uszk	Złącze uniwersalne 1-kołnierzowe żeliwne PN16	2				

Geologia - legenda
Gl - gleba
nN - nasypy niebudowlany
G - glina
Gpl - glina pylasta
Gp - glina piaszczysta
KO - otoczaki
K - kamienie
Pozg - pospółka zagliniona
Pg - piasek gliniasty
pl - pył
pl p - pył piaszczysty
- wody gruntowe
- sączenia

UWAGA:
-zmiana skali na krótkich odcinkach sieci,
-istniejące uzbrojenie terenu naniesiono zgodnie z informacją dysponentów uzbrojenia,
-nie wyklucza się istnienia uzbrojenia niezinwentaryzowanego, w przypadkach wątpliwych należy wykonać wykopy kontrolne, aby ustalić kolizje,
-rzędne zagłębienia istniejącego uzbrojenia podziemnego zostały podane w sposób orientacyjny (przed przystąpieniem do prac wykonawczych należy sprawdzić je wykopami kontrolnymi),
-skrzyżowania z istniejącym uzbrojeniem wykonywać pod nadzorem dysponenta sieci zgodnie z warunkami podanymi w uzgodnieniu branżowym,
-"beton" na profilu oznacza, bruki, kostki na posesjach prywatnych lub chodniki publiczne,
- trasę wodociągu należy oznaczyć taśmą ostrzegawczo-lokalizacyjną koloru biało-niebieskiego z zatopioną wkładką metalową

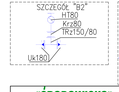

"ŚRODOWISKO"
BIURO PROJEKTOWANIA I REALIZACJI INWESTYCJI EKOLOGICZNYCH
43-300 BIELSKO-BIAŁA UL. SPORTOWCÓW 11,
TEL/FAX: (033) 821-82-12
WWW.BRODOWISKO.COM.PL
MAIL: SRODOWISKO@INFO.PL

Inwestor: WADOWICKIE PRZEDSIĘBIORSTWO WODOCIĄGÓW I KANALIZACJI
UL. MŁYŃSKA 110, 34-100 WADOWICE

Zadanie: "BUDOWA SIECI WODOCIĄGOWEJ MAGISTRALNEJ W KLECZY DOLNEJ (REJON DROGI NA PRZYSTOKLIK PIANKI – TORY KOLEJOWE W KLECZY DOLNEJ) – I ETAP CZĘŚĆ 2".

PW

Temat: "BUDOWA SIECI WODOCIĄGOWEJ MAGISTRALNEJ W KLECZY DOLNEJ (REJON DROGI NA PRZYSTOKLIK PIANKI – TORY KOLEJOWE W KLECZY DOLNEJ) – I ETAP CZĘŚĆ 2, GMINA WADOWICE, POWIAT WADOWICKI, WOJEWÓDZTWO MAŁOPOLSKIE"

Nr rys: 3.4

Adres obiektu budowlanego-działki objęte opracowaniem:
Jedn. ewid.: 121809_5, WADOWICE - OBSZAR WIEJSKI
Obręb ewidencyjny Nr 0008, KLECZA DOLNA;
1866/3, 1868/5, 460/5, 461/18, 461/21, 192/15, 1945/1, 632/9, 192/14, 192/11, 1922/3, 213, 212.

Skala: 1:100/500

Data: 12.2016

Stadium: PROJEKT WYKONAWCZY

Rysunek: PROFIL PODŁUŻNY SIECI WODOCIĄGOWEJ - PROFIL NR 4

Projektował: mgr inż. Teresa Szendol
Opracował: mgr inż. Jarosław Zaparanka