Usługi Geodezyjno-Kartograficzne
mgr inż. Stanisław Szczygieł
34-100 Wadowice, Pl. Kościuszki 20
tel.kom. 0602 677 703

Woj. *małopolskie*
Powiat *Wadowice*
Gmina *121809_5 Wadowice*
Miejscowość *0008 Klecza Dolna*
KERG *NGK.6640.855.2015*

MAPA DO CELÓW PROJEKTOWYCH

Mapa została zaktualizowana pod względem : sytuacji, rzeźby terenu, uzbrojenia podziemnego oraz granic własności (kolorem zielonym) – granice działek zostały wniesione na mapę orientacyjnie w wyniku przeskalowania mapy ewidencyjnej w skali 1:2000 do skali 1:1000 nie są to granice prawne
Układ współrzędnych poziomych:2000/7, pionowych układ Kronsztadt wyrównanie 1986
Na mapie nie ujawniono służebności gruntowych.

Skala : *1:1000* **Sekcja :** *172-234-044, 092, 094, 053, 101, 103*

Wadowice 8.05.2015 **Wyk.**

GEODETA UPRAWNIONY
mgr inż. Stanisław Szczygieł
Nr ew. 0185
34-100 WADOWICE
Nr upr. 16624

Poświadcza się, że niniejszy dokument został opracowany w wyniku prac geodezyjnych i kartograficznych, których rezultaty zawiera operat techniczny włączony do ewidencji materiałów państwowego zasobu geodezyjnego i kartograficznego

Organ prowadzący państwowy zasób geodezyjny i kartograficzny	STAROSTA WADOWICKI
Identyfikator ewidencyjny materiału zasobu - operatu technicznego	P. 1218. 2015. 1742
Data wpisania operatu technicznego do ewidencji materiałów zasobu	2015 -06- 25
Imię, nazwisko i podpis osoby reprezentującej organ	Z-up. Starosty

mgr inż. Anna Nizińska
Inspektor w Powiatowym Ośrodku Dokumentacji Geodezyjnej i Kartograficznej

MPZP – LEGENDA:

mpzp – linie rozgraniczające tereny o różnym przeznaczeniu
mpzp – nieprzekraczalne linie zabudowy
mpzp – linie elektroenergetyczne srednich napięć ze strefą techniczną

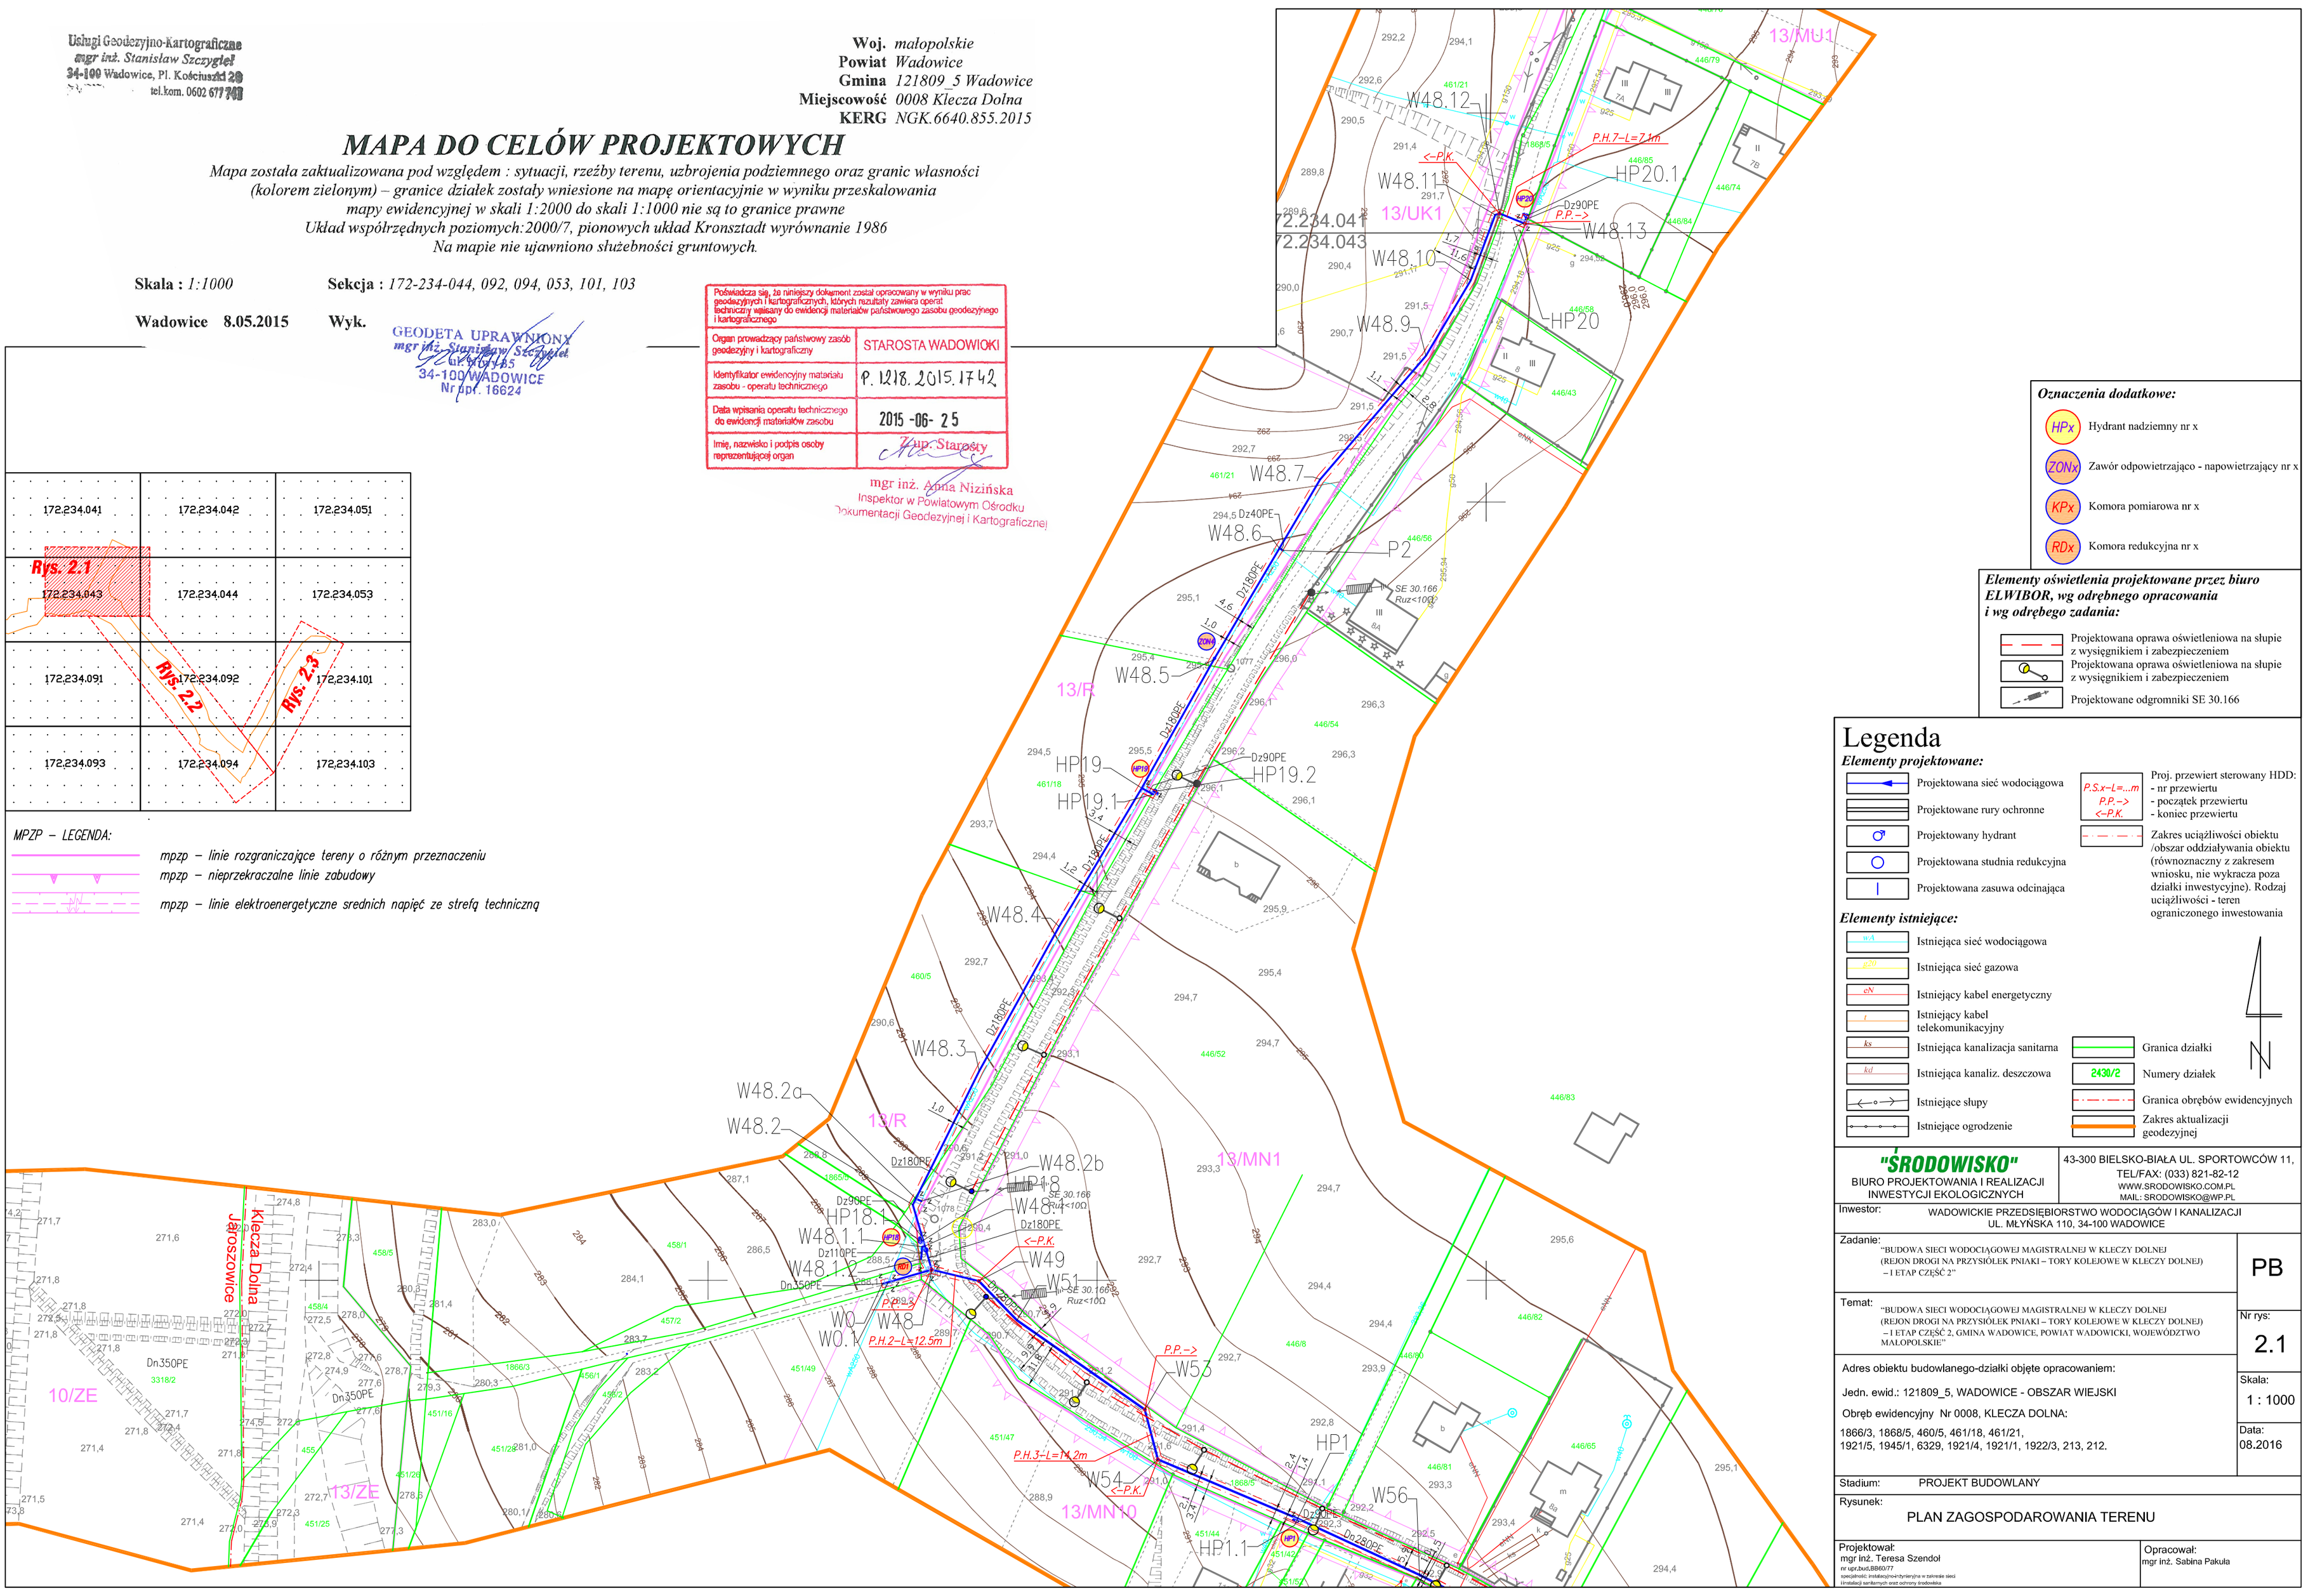

Oznaczenia dodatkowe:

- HPx – Hydrant nadziemny nr x
- ZONx – Zawór odpowietrzająco - napowietrzający nr x
- KPx – Komora pomiarowa nr x
- RDx – Komora redukcyjna nr x

Elementy oświetlenia projektowane przez biuro ELWIBOR, wg odrębnego opracowania i wg odrębego zadania:

- Projektowana oprawa oświetleniowa na słupie z wysięgnikiem i zabezpieczeniem
- Projektowana oprawa oświetleniowa na słupie z wysięgnikiem i zabezpieczeniem
- Projektowane odgromniki SE 30.166

Legenda

Elementy projektowane:

- Projektowana sieć wodociągowa
- Projektowane rury ochronne
- Projektowany hydrant
- Projektowana studnia redukcyjna
- Projektowana zasuwa odcinająca
- P.S.x–L=...m, P.P.–>, <–P.K. – Proj. przewiert sterowany HDD: - nr przewiertu - początek przewiertu - koniec przewiertu
- Zakres uciążliwości obiektu /obszar oddziaływania obiektu (równoznaczny z zakresem wniosku, nie wykracza poza działki inwestycyjne). Rodzaj uciążliwości - teren ograniczonego inwestowania

Elementy istniejące:

- wA – Istniejąca sieć wodociągowa
- gZD – Istniejąca sieć gazowa
- eN – Istniejący kabel energetyczny
- t – Istniejący kabel telekomunikacyjny
- ks – Istniejąca kanalizacja sanitarna
- kd – Istniejąca kanaliz. deszczowa
- Istniejące słupy
- Istniejące ogrodzenie
- Granica działki
- 2430/2 – Numery działek
- Granica obrębów ewidencyjnych
- Zakres aktualizacji geodezyjnej

"ŚRODOWISKO"
BIURO PROJEKTOWANIA I REALIZACJI INWESTYCJI EKOLOGICZNYCH
43-300 BIELSKO-BIAŁA UL. SPORTOWCÓW 11,
TEL/FAX: (033) 821-82-12
WWW.SRODOWISKO.COM.PL
MAIL: SRODOWISKO@WP.PL

Inwestor: WADOWICKIE PRZEDSIĘBIORSTWO WODOCIĄGÓW I KANALIZACJI UL. MŁYŃSKA 110, 34-100 WADOWICE

Zadanie: "BUDOWA SIECI WODOCIĄGOWEJ MAGISTRALNEJ W KLECZY DOLNEJ (REJON DROGI NA PRZYSIÓŁEK PNIAKI – TORY KOLEJOWE W KLECZY DOLNEJ) – I ETAP CZĘŚĆ 2"

PB

Temat: "BUDOWA SIECI WODOCIĄGOWEJ MAGISTRALNEJ W KLECZY DOLNEJ (REJON DROGI NA PRZYSIÓŁEK PNIAKI – TORY KOLEJOWE W KLECZY DOLNEJ) – I ETAP CZĘŚĆ 2, GMINA WADOWICE, POWIAT WADOWICKI, WOJEWÓDZTWO MAŁOPOLSKIE"

Nr rys: 2.1

Adres obiektu budowlanego-działki objęte opracowaniem:

Jedn. ewid.: 121809_5, WADOWICE - OBSZAR WIEJSKI

Obręb ewidencyjny Nr 0008, KLECZA DOLNA:

1866/3, 1868/5, 460/5, 461/18, 461/21, 1921/5, 1945/1, 6329, 1921/4, 1921/1, 1922/3, 213, 212.

Skala: 1 : 1000

Data: 08.2016

Stadium: PROJEKT BUDOWLANY

Rysunek: PLAN ZAGOSPODAROWANIA TERENU

Projektował: mgr inż. Teresa Szendoł
nr upr.bud.BB6077
specjalność: instalacyjno-inżynieryjna w zakresie sieci i instalacji sanitarnych oraz ochrony środowiska

Opracował: mgr inż. Sabina Pakuła