

GEOMETR
34-100 Wadowice ul. Włosa 44
NIP: 621-482-97-62

MAPA DO CELÓW PROJEKTOWYCH

Skala: 1:500
K.m. 172.234.0312

Gmina: 121809, 4 Wadowice
Ochoty: 121809, 4.0012 Wadowice - Granit Dohy
121809, 4.0013 Wadowice - Jastrzęcowa
NKG 6640,789.2015
Liczba wypisów: 1000007
Udział wypisów: 88
K.m. 7.121.07.13.2.1, -13.2.2, -13.2.3, -13.2.4


Wykonano dnia: 23.09.2015
Sprawdził: Robert Mielicki







Podlega całość, za poniższym dokumentem został opracowany w wyniku prac geodezyjnych i kartograficznych, ichymi rezultatami zostały operaty i kartograficzny.

Organ prowadzący państwowy zasób geodezyjny i kartograficzny	STAROSTA WADOWICKI
Identyfikator ewidencyjny matkielski zasobu - operaty technicznego do ewidencji matkielski zasobu	P.1218.2015.2.F9.F
Data wydania operaty technicznego do ewidencji matkielski zasobu	2015 - 10 - 09
Imię, nazwisko i podpis osoby reprezentującej organ	Z up. Starosta Wadowickiego <i>R. Mielicki</i> Podpis

15 PAŹ 2015
NKG 6640, 3532, 2015
Podpis














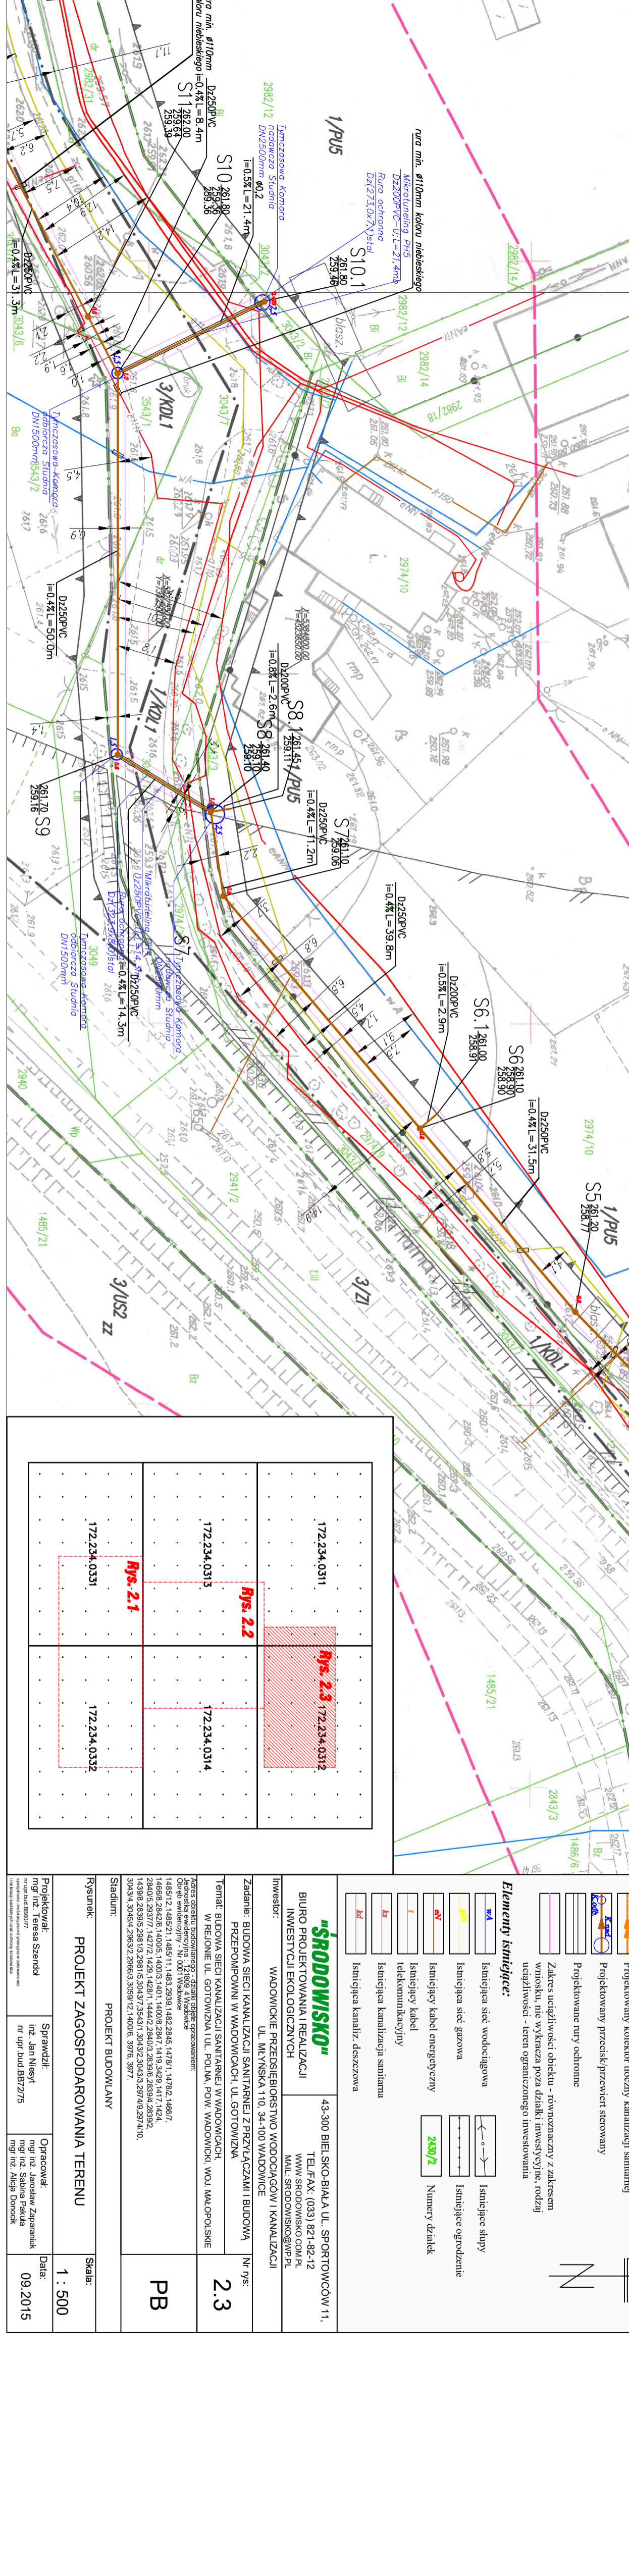

- ### Legenda
- #### Elementy projektowane:
- Projektowana sieć kanalizacji sanitarnej grawitacyjnej
 - Projektowane studnie kanalizacji sanitarnej grawitacyjnej
 - Projektowany kolektor tłoczny kanalizacji sanitarnej
 - Projektowany prześiek/przewiet stowony
 - Projektowane mury ochronne
 - Zakres uciążliwości obiektu - równoznaczny z zakresem wniosku, nie wykracza poza działki inwestycyjne, podział uciążliwości - teren ograniczonego inwestowania
- #### Elementy istniejące:
- Istniejąca sieć wodociągowa
 - Istniejąca sieć gazowa
 - Istniejący kabel energetyczny
 - Istniejący kabel telekomunikacyjny
 - Istniejąca kanalizacja sanitarna
 - Istniejąca kanalizacja deszczowa
 - Istniejące słupy
 - Istniejące ogrodzenie
 - Numerы działek

"ŚRODOWISKO"

BURO PROJEKTOWANIA I REALIZACJI
INWESTYCJI EKOLOGICZNYCH

43-300 BIELSKO-BIALA UL. SPORTOWCÓW 11.
TEL/FAX: (033) 821-82-12
WWW.SRODOWISKO.COM.PL
WWW.SRODOWISKO@WP.PL

Investor: WADOWICKIE PRZEDSIĘBIORSTWO WODOCIAGÓW I KANALIZACJI UL. M.ŹYNSKA 110, 34-100 WADOWICE

Zadanie: BUDOWA SIĘCI KANALIZACJI SANITARNEJ I PRZYŁĄCZANI I BUDOWA PRZEPOMPOWNI W WADOWICACH, UL. GOTOWIŻNA

Temat: BUDOWA SIĘCI KANALIZACJI SANITARNEJ W WADOWICACH, W REJONIE UL. GOTOWIŻNA I UL. POLNA, POW. WADOWICKI, WOJ. MAŁOPOLSKIE



Skala: 1 : 500

Data: 09.2015

Projektował: mgr inż. Teresa Szemida
Sprawdził: inż. Jan Nisęty
mgr inż. Sławomir Półnacki
mgr inż. Alicja Danock

Opracował: mgr inż. Sławomir Półnacki
mgr inż. Alicja Danock

172.234.0311	Rys. 2.3	172.234.0312
172.234.0313	Rys. 2.2	172.234.0314
172.234.0331	Rys. 2.1	172.234.0332