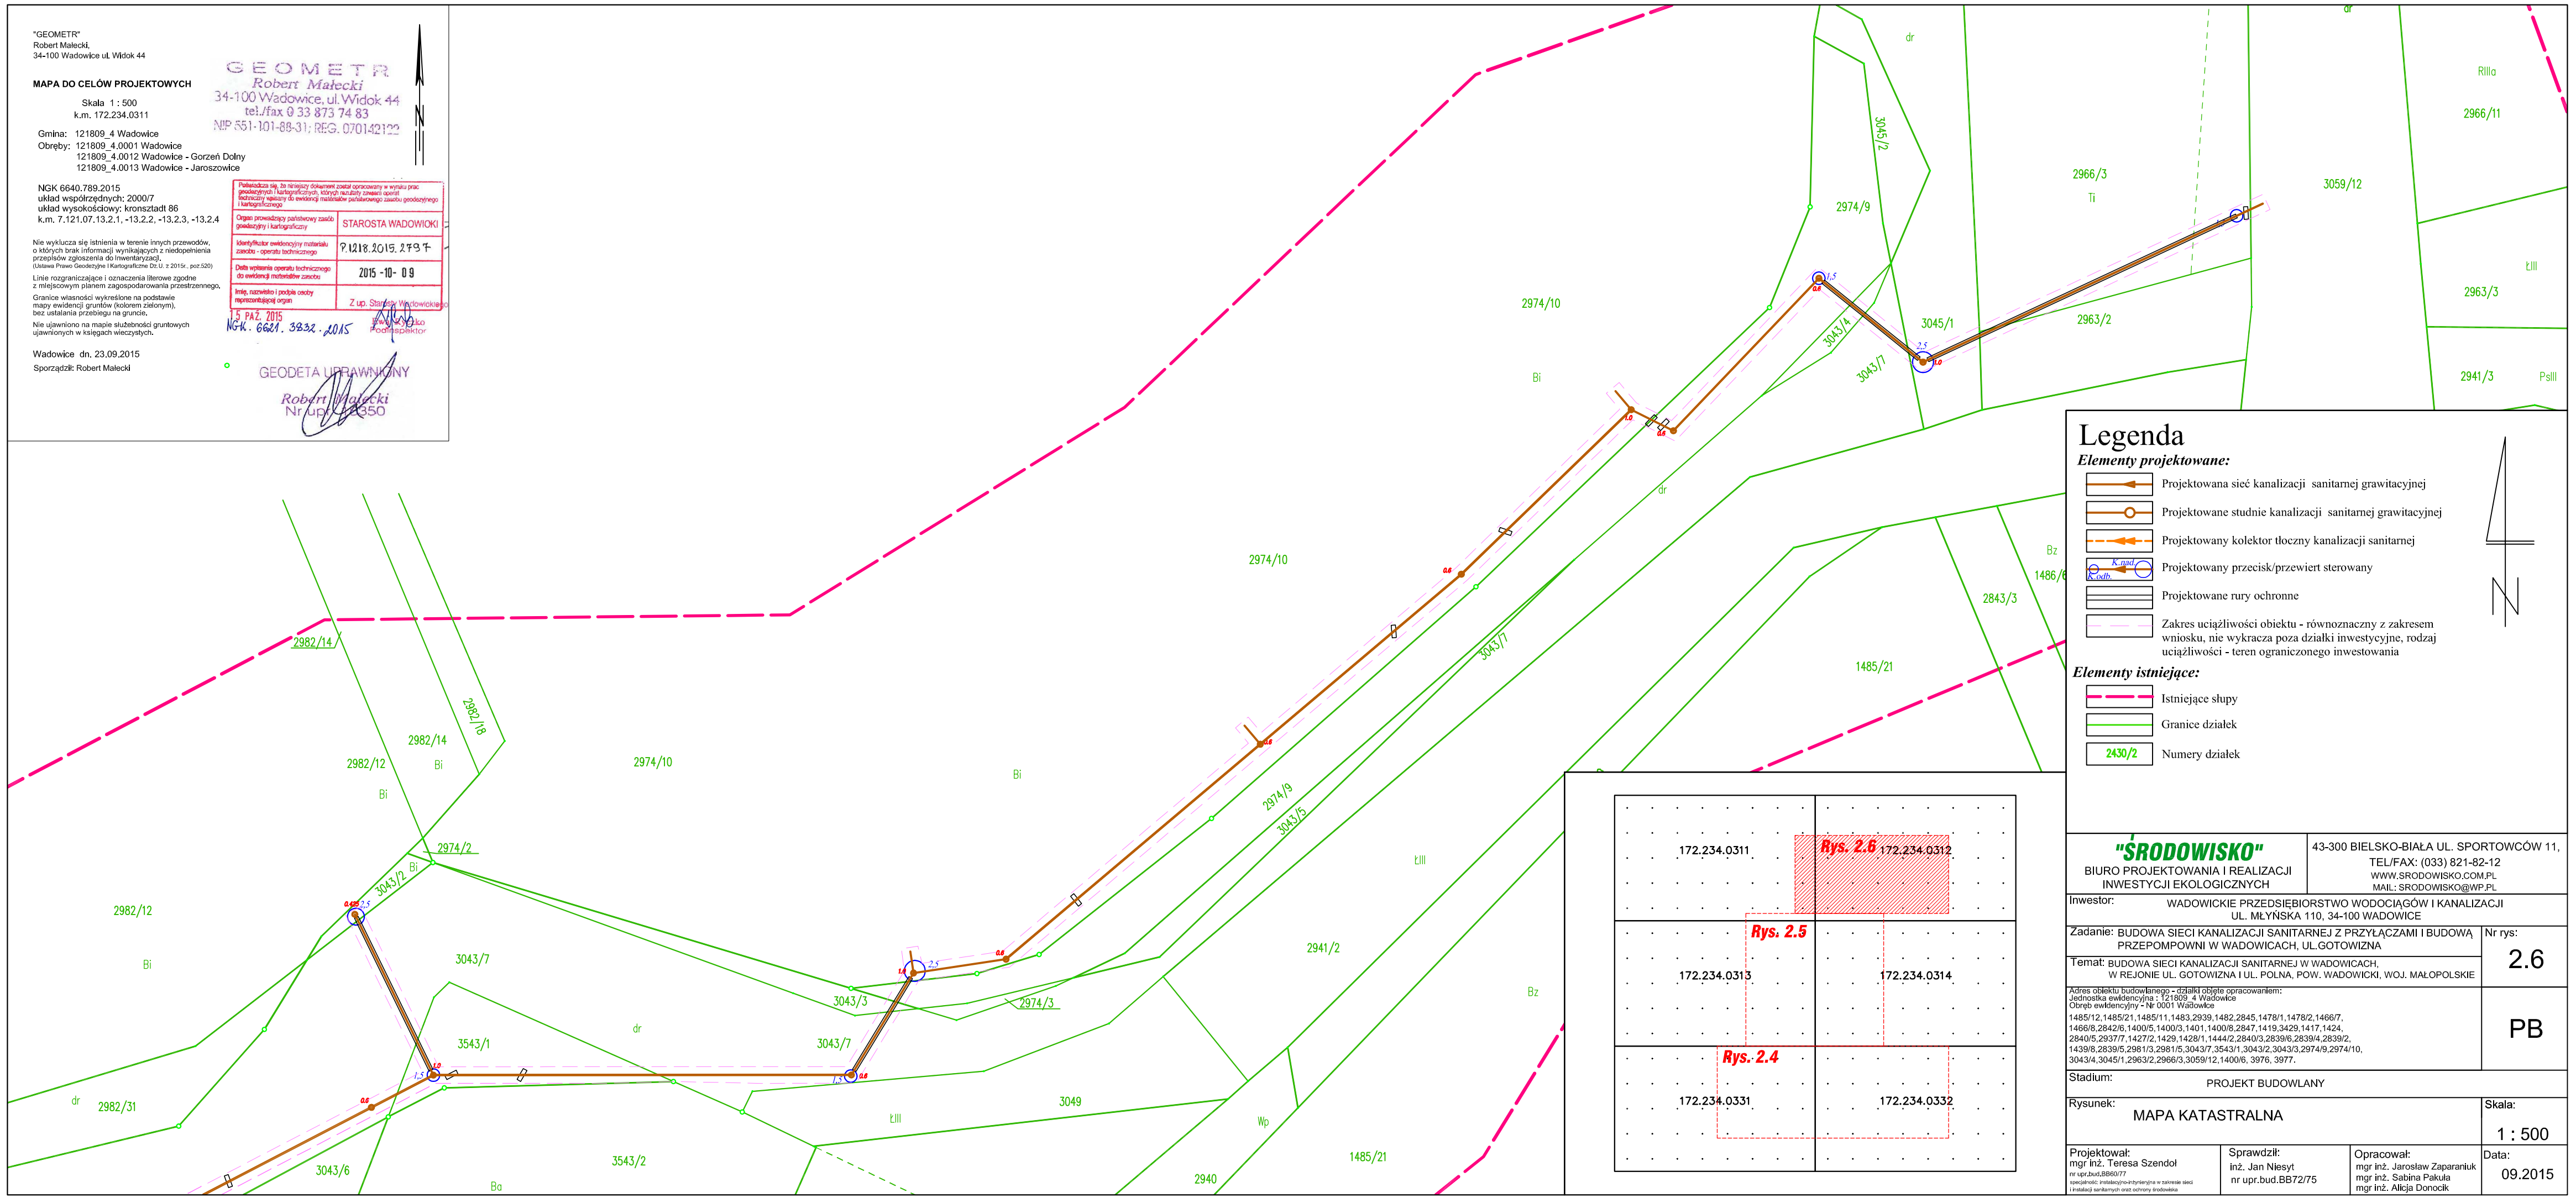

"GEOMETR"
Robert Małecki,
34-100 Wadowice ul. Widok 44

MAPA DO CELÓW PROJEKTOWYCH

Skala 1 : 500
k.m. 172.234.0311

Gmina: 121809_4 Wadowice
Obręby: 121809_4.0001 Wadowice
121809_4.0012 Wadowice - Gorzeń Dolny
121809_4.0013 Wadowice - Jaroszowice

NGK 6640.789.2015
układ współrzędnych: 2000/7
układ wysokościowy: kronsztadt 86
k.m. 7.121.07.13.2.1, -13.2.2, -13.2.3, -13.2.4

Nie wykluczа się istnienia w terenie innych przewodów, o których brak informacji wynikających z niedopełnienia przepisów zgłoszenia do inwentaryzacji,
(Ustawa Prawo Geodezyjne i Kartograficzne Dz.U. z 2015r., poz.520)

Linie rozgraniczające i oznaczenia literowe zgodne z miejscowym planem zagospodarowania przestrzennego,

Granice własności wykreślone na podstawie mapy ewidencji gruntów (kolorem zielonym), bez ustalania przebiegu na gruncie,

Nie ujawniono na mapie służebności gruntowych ujawnionych w księgach wieczystych,

Wadowice dn. 23.09.2015

Sporządził: Robert Małecki

GEOMETR
Robert Małecki
34-100 Wadowice, ul. Widok 44
tel./fax 0 33 873 74 83
NIP 551-101-88-31; REG. 070142122

Poświadcza się, że niniejszy dokument został opracowany w wyniku prac geodezyjnych i kartograficznych, których aktualny zakres oporu techniczny spełnia wymagania zawarte w ewidencji materiałów państwowego zasobu geodezyjnego i kartograficznego

Organ prowadzący państwowy zasób geodezyjny i kartograficzny	STAROSTA WADOWICKI
Identyfikator ewidencyjny materiału zasobu - operatu technicznego	9.1218.2015.2797
Data wpisania operatu technicznego do ewidencji materiałów zasobu	2015 -10- 09
Imię, nazwisko i podpis osoby reprezentującej organ	Z up. Starosty Wadowickiego Anna Kosiko Podinspektor

5 PAŹ. 2015
Nr ew. 6621. 3832. 2015

GEODETA UPRAWNIONY
Robert Małecki
Nr uprawnień 8350

Legenda

Elementy projektowane:

- Projektowana sieć kanalizacji sanitarnej grawitacyjnej
- Projektowane studnie kanalizacji sanitarnej grawitacyjnej
- Projektowany kolektor tłoczny kanalizacji sanitarnej
- Projektowany przecisk/przewiert sterowany (K-rura, K-otw.)
- Projektowane rury ochronne
- Zakres uciążliwości obiektu - równoznaczny z zakresem wniosku, nie wykracza poza działki inwestycyjne, rodzaj uciążliwości - teren ograniczonego inwestowania

Elementy istniejące:

- Istniejące słupy
- Granice działek
- 2430/2 — Numery działek

"ŚRODOWISKO"
BIURO PROJEKTOWANIA I REALIZACJI INWESTYCJI EKOLOGICZNYCH
43-300 BIELSKO-BIAŁA UL. SPORTOWCÓW 11,
TEL/FAX: (033) 821-82-12
WWW.SRODOWISKO.COM.PL
MAIL: SRODOWISKO@WP.PL

Inwestor:	WADOWICKIE PRZEDSIĘBIORSTWO WODOCIĄGÓW I KANALIZACJI UL. MŁYŃSKA 110, 34-100 WADOWICE
Zadanie:	BUDOWA SIECI KANALIZACJI SANITARNEJ Z PRZYŁĄCZAMI I BUDOWĄ PRZEPOMPOWNI W WADOWICACH, UL.GOTOWIZNA
Nr rys:	2.6
Temat:	BUDOWA SIECI KANALIZACJI SANITARNEJ W WADOWICACH, W REJONIE UL. GOTOWIZNA I UL. POLNA, POW. WADOWICKI, WOJ. MAŁOPOLSKIE
Adres obiektu budowlanego - działki objęte opracowaniem: Jednostka ewidencyjna - 121809_4 Wadowice Obręb ewidencyjny - Nr 0001 Wadowice	PB
1485/21,1485/11,1483,2939,1482,2845,1478/1,1478/2,1466/7, 1466/8,2842/6,1400/5,1400/3,1401,1400/8,2847,1419,3429,1417,1424, 2840/5,2937/7,1427/2,1429,1428/1,1444/2,2840/3,2839/6,2839/4,2839/2, 1439/8,2839/5,2981/3,2981/5,3043/7,3543/1,3043/2,3043/3,2974/9,2974/10, 3043/4,3045/1,2963/2,2966/3,3059/12,1400/6, 3976, 3977.	
Stadium:	PROJEKT BUDOWLANY
Rysunek:	MAPA KATASTRALNA
Skala:	1 : 500

Projektował:	Sprawdził:	Opracował:	Data:
mgr inż. Teresa Szendoł nr upr.bud.BB60/77 specjalność: inżynieryjno-sanitarna w zakresie sieci i instalacji sanitarnych oraz ochrony środowiska	Inż. Jan Niesyt nr upr.bud.BB72/75	mgr inż. Jarosław Zaparaniuk mgr inż. Sabina Pakuła mgr inż. Alicja Donocik	09.2015