

MAPA DO CELÓW PROJEKTOWYCH

Mapa została zaktualizowana pod względem : sytuacji, rzeźby terenu, uzbudowania podziemnego oraz granic własności (kolorem zielonym) – granice działek zostały wniesione na mapę orientacyjnie w wyniku przekalowania mapy ewidencyjnej w skali 1:2000 do skali 1:1000 nie są to granice prawne
Układ współrzędnych poziomych: 2000/7, pionowych układ Kronstadt wyrównanie 1986
Na mapie nie uwzględniono szkieletu gruntowych.

Skala : 1:1000
Wadowice 8.05.2015 Wylk.
Sekcja : 172-234-044, 092, 094, 053, 101, 103


GEODETA UPRAWNIONY
mgr inż. Stanisław Szczęśliwy
34-100 WADOWICE
NIP: 16624

172234041	172234042	172234051
172234091	172234092	172234101
172234093	172234094	172234103

Rys. 2.4
Rys. 2.5
Rys. 2.6

Podatca służy za numeracy dokumentacji zrealizowanej w wyniku prac technicznych i technologicznych, nie gwarantujemy jednakże poprawności danych i nie ponosimy odpowiedzialności za ewentualne błędy w danych technicznych i kartograficznych	
Organ prowadzący jednostkę zasadu geodezyjny i kartograficzny	STAROSTA WADOWICKI
Identyfikator ewidencyjny metaszerezu operatu technicznego	P. 1218. 2015. 1742
Data wpisania operatu technicznego do ewidencji metaszerezu operatu technicznego	2015-06-25
Imię, nazwisko i podpis osoby reprezentującej organ	<i>Małgorzata Staszko</i>

mgr inż. Anna Nizzińska
Inspektor w Powiatowym Ośrodku
Kartograficznym i Geodezyjnym i Kartograficznym

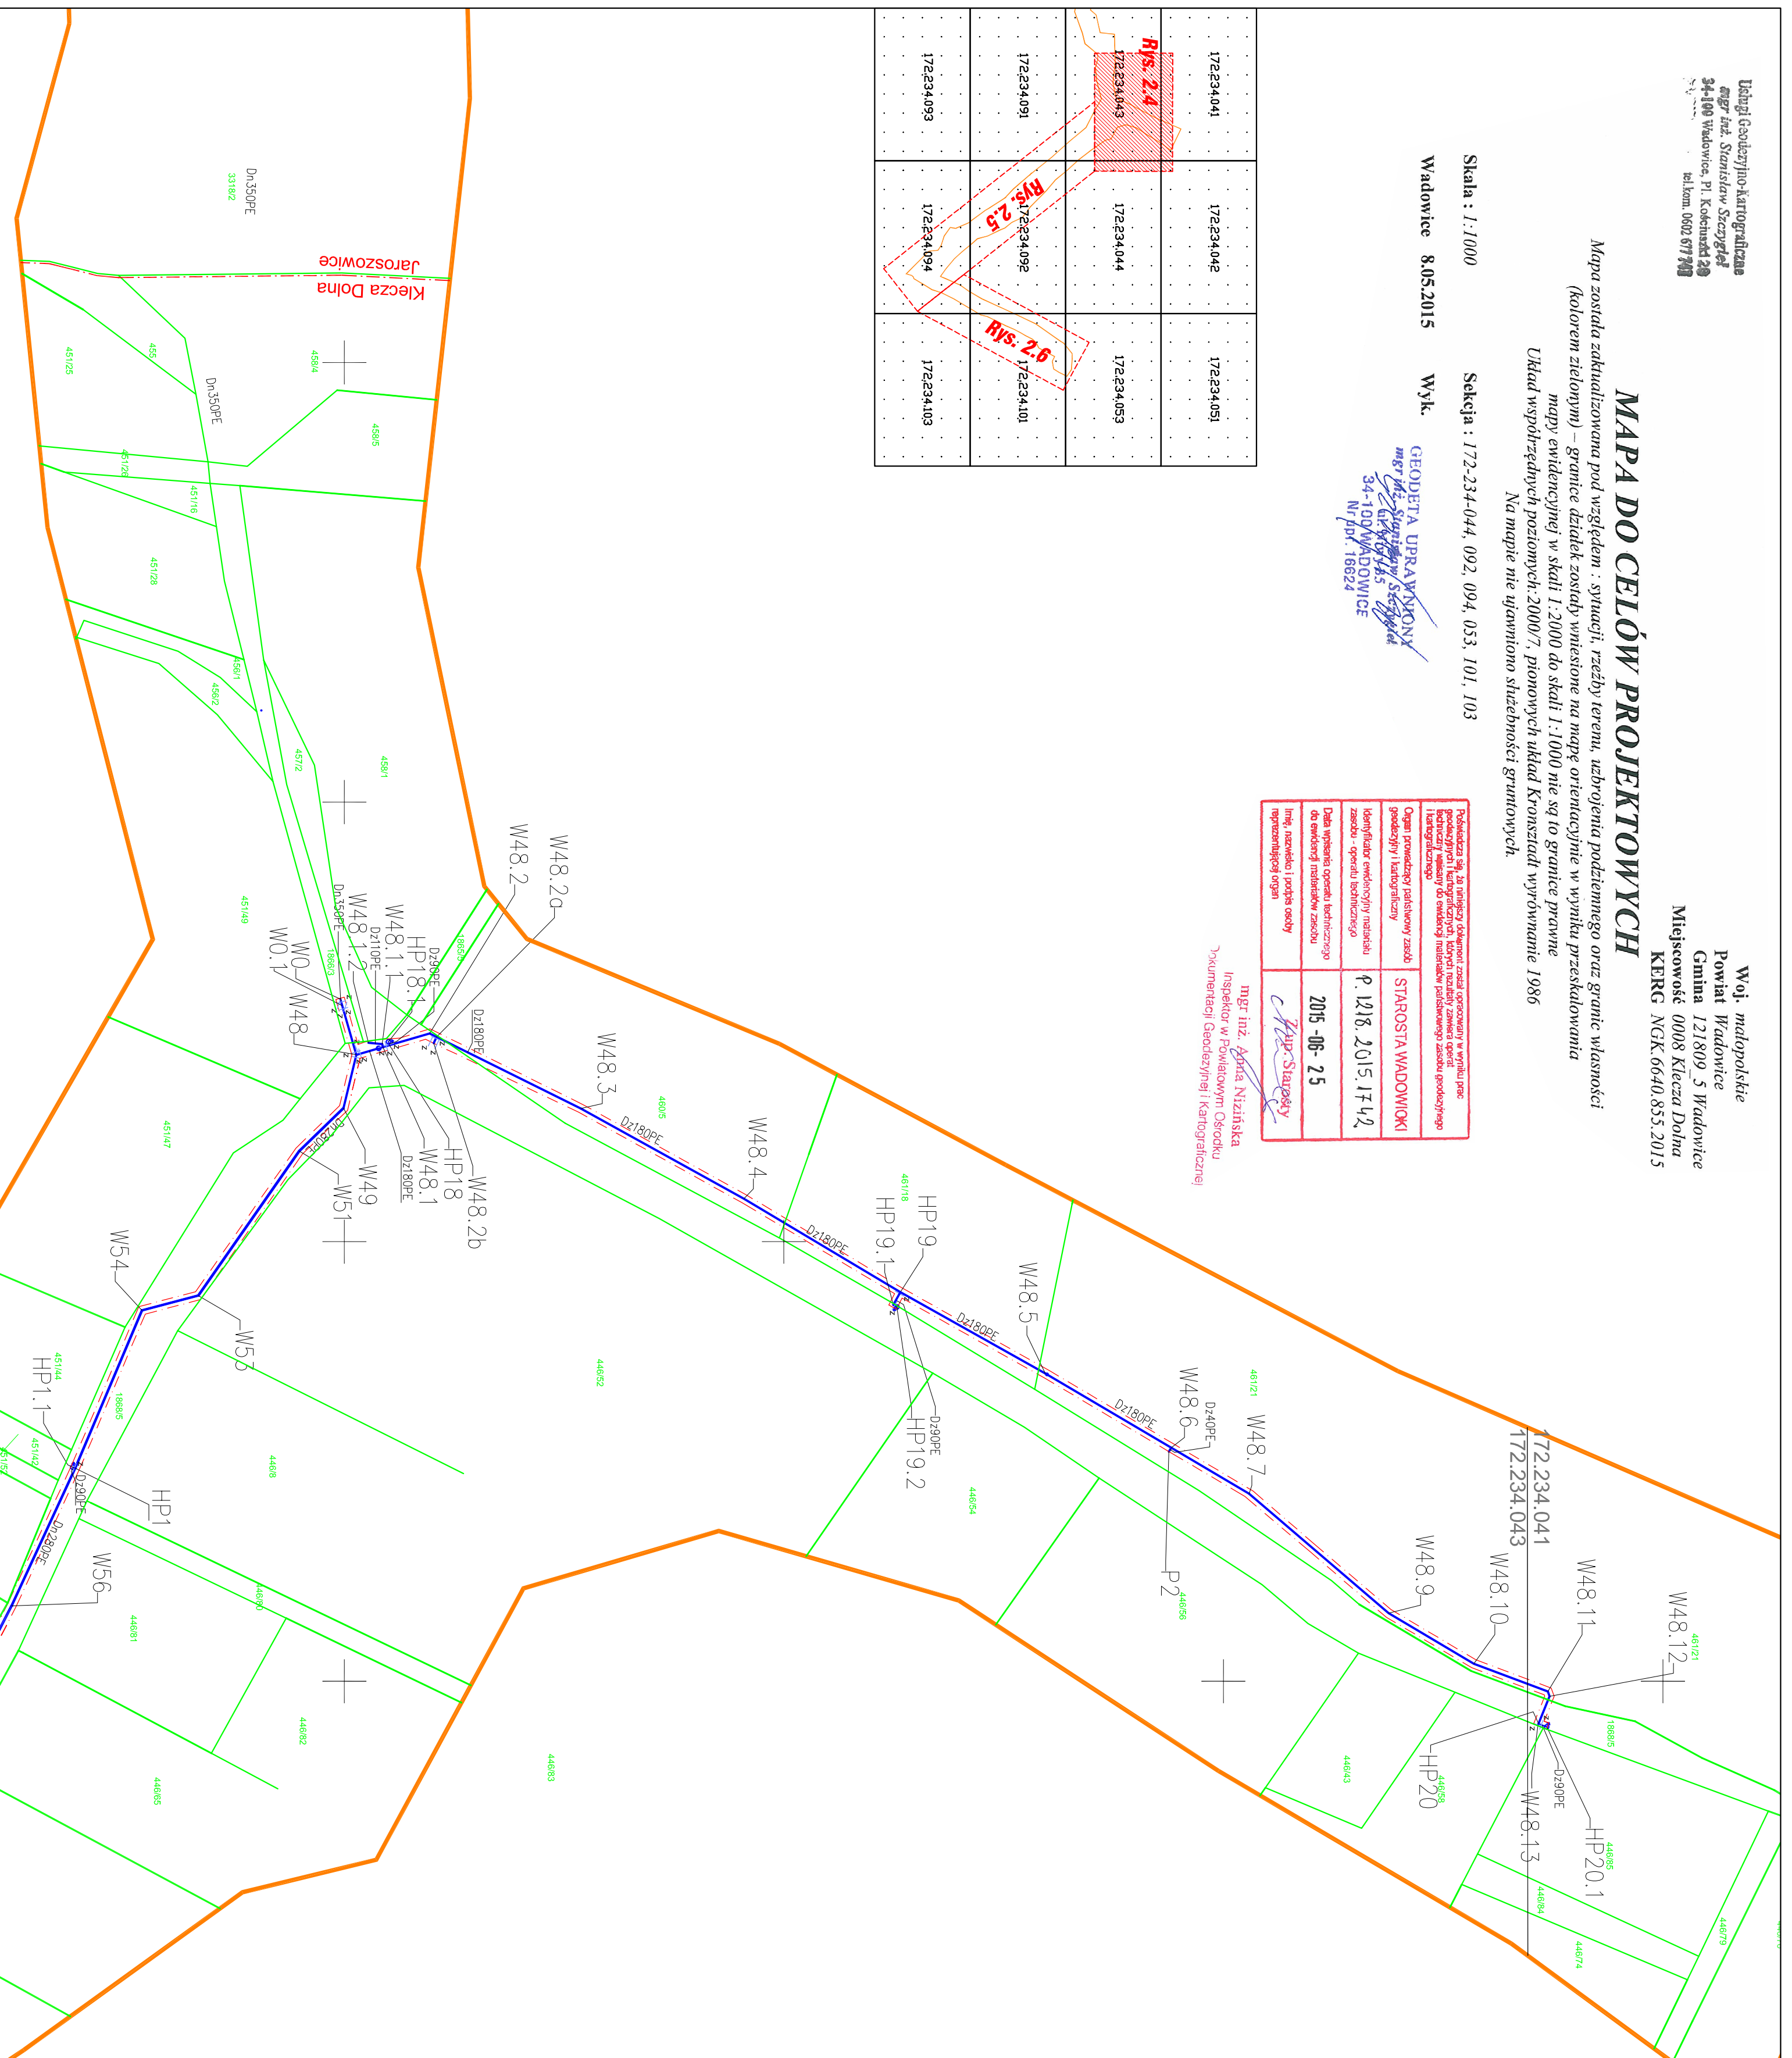

Legenda

- Elementy projektowane:**
- Projekтована сеть водопроводной
 - Projekтованые трубы охранное
 - Projekтованны гидрант
 - Projekтованная студия reductionна
 - Projekтованная засова odemajaga
- Elementy istniejące:**
- Granica działki
 - Numerы działek
 - Granica obrotów ewidencyjnych
 - Zakres aktualizacji geodezyjnej
- Zakres uciążliwości obiektu /obszar oddziaływania obiektu (wzorniczo z zakresu detalii inwestycyjnej). Rodzaj uciążliwości - teren ograniczonego inwestowania

"ŚRODOWISKO" BIURO PROJEKTOWANIA I REALIZACJI INWESTYJCJI EKOLOGICZNYCH WADOWICKIE PRZEDSIĘBIORSTWO WODOCIĄGÓW I KANALIZACJI UL. MŁYNska 110, 34-100 WADOWICE		43-300 BIELSKO-BIALA UL. SPORTOWCÓW 11, TEL/FAX: (033) 821-82-12 WWW.SRODOWISKO.COM.PL MAIL: SRODOWISKO@WP.PL	
Zadanie: "BUDOWA SIĘCI WODOCIĄGOWEJ MAGISTRALNEJ W KLECZY DOLNEJ (REJON DRÓGI NA PRZYŚLÓK PIKARI – TORZY KOLEJOWE W KLECZY DOLNEJ) – ETAP CZĘŚĆ 2"			
Temat: "BUDOWA SIĘCI WODOCIĄGOWEJ MAGISTRALNEJ W KLECZY DOLNEJ (REJON DRÓGI NA PRZYŚLÓK PIKARI – TORZY KOLEJOWE W KLECZY DOLNEJ) – ETAP CZĘŚĆ 2, GABINA WADOWICE, POWIAT WADOWICKI, WOJEWÓDZTWO MAŁOPOLSKIE"			
Adres obiektu budowlanego-działki objęte opracowaniem: Jedn. ewid.: 121809_5, WADOWICE - OBSZAR WIEJSKI Obręb ewidencyjny Nr 0008, KLECZA DOLNA: 1866/3, 1866/5, 460/5, 461/18, 461/21, 1921/5, 1945/1, 6329, 1921/4, 1921/1, 1922/3, 213, 212.			
Skala:	1 : 1000		
Data:	08.2016		
Stadium:	PROJEKT BUDOWLANY		
Rysunek:	MAPA KATASTRALNA		
Projektował:	mgr inż. Teresa Szandol	Opracował:	mgr inż. Jarosław Zaganik